

贵州省不动产登记查询结果

石阡县人民法院(52060692):

2020年05月15日, 您(单位)提出不动产登记查询申请, 受理编号为: 202005150004320

本次查询结果仅用于协助查询。

经查询, 结果如下:

序号	权利人	证件号码	不动产权证书/ 证明号	不动产单元号	坐落	用途	面积	权属 状态	登记状态	登记时间
1	徐世龙	5222241976 08144836	201000108/20100 0108-2	520623999999GW 99999F33274287	石阡县白沙镇聚凤村走马坪 三组		263.14 m ²	现势	权属、抵押	2010年02月04日

注:

1、本次查询结果依据不动产登记系统登记簿出具, 反映查询人查询时点前的不动产登记情况。
查询范围: 铜仁市石阡县

2、可能因被查询人身份信息与登记簿不一致或系统提取数据不全等原因, 导致信息有不准确。请查询人当场核实以上身份信息
和结果信息, 如信息有误或异议, 请及时告知查询窗口工作人员核实, 如隐瞒不报或提供虚假信息自行承担法律责任。


3、根据《不动产登记暂行条例》第二十八条, 查询不动产登记资料的单位、个人应当向不动产登记机构说明查询目的, 不得
将查询获得的不动产登记资料用于其它目的; 未经权利人同意不得泄露查询获得的不动产登记资料。



石 集用 (2007) 第 18001 号


土地使用权人	徐世龙		
土地所有权人	聚凤村农民集体		
座落	石阡县聚凤乡聚凤村走马坪三组		
地号	/	图号	/
地类(用途)	住宅用地	取得价格	/
使用权类型	批准拨用宅基地	终止日期	/
使用权面积	142.95 M ²	其中 独用面积	142.95 M ²
		分摊面积	/ M ²

根据《中华人民共和国宪法》、《中华人民共和国土地管理法》等法律法规，为保护土地使用权人的合法权益，对土地使用权人申请登记的本证所列土地权利，经审查核实，准予登记，颁发此证。

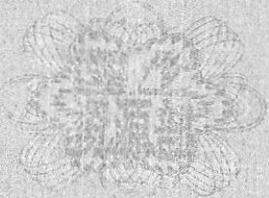

宗地平面图

北
1:100

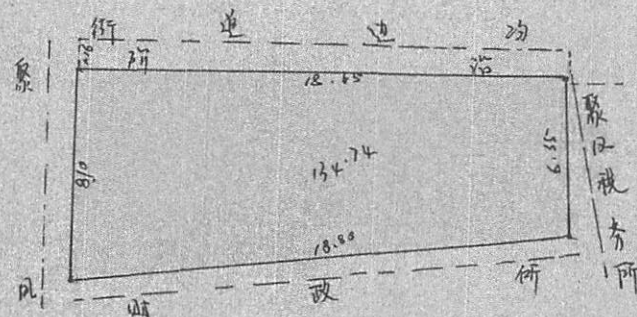

5761