

户室详细情况

查看户型图

查看登记簿

项目名称	昌州城市花园	房籍号	YC00100900400040010100200070006 复制
房屋用途	成套住宅	房屋坐落	重庆市永川区迎宾支路8号4幢2-24#
建筑结构	钢筋混凝土结构	户型	三室二厅
建筑面积(m²)	92.30	套内面积(m²)	83.88
分摊面积(m²)	8.42	分摊系数	0
层用途	成套住宅	房屋状态	现房,06年前预售许可证,预售许可,网签,合同备案,房屋产权,房屋户证,房屋查封
楼幢性质	综合楼	幢号	4幢(宗地已核)
旧房籍号	28858	单元号	2
名义层	5	物理层	7
备注		附属部位	
不动产单元号	500118001009GB00042F00010038		



隶属宗地位置 隶属宗地详细信息

在办业务:

无。

认购信息:

无。

网签信息:

序号	业务编号	登记类型	业务细类	买方	网签日期	锁定日期	状态	详细信息
1	205999848459	房屋登记	商品房网签		2007/3/31 10:01:00		现势	房屋网签信息


登记情况:

序号	业务编号	上手业务	档案号	登记类型	业务细类	证书号	原产权证	权利人	原权利人	登记坐落	登记日期	状态	详细信息	档案
1	202008050170176			其他登记	查封登记(地房)	[来文文号]2020渝0103执10524号		[来文单位]重庆市渝中区人民法院			2020/8/5 15:25:32	现势	查封	
2	2052008032383		2008032383	转移登记	预售房屋权属登记	H63228		刘欢, 刘中水	重庆昌州林杰基础建设开发有限公司	重庆市永川区迎宾支路8号4幢2-24#	2008/11/4 11:11:00	现势	查封	
3	2052008007870		2008007870	初始登记	城镇房屋初始登记	H52028		重庆昌州林杰基础建设开发有限公司		重庆市永川区迎宾支路8号1幢,4幢, 148号2幢, 150号2幢	2008/3/20 14:59:00	历史	查封	
4	2052007013217		2007013217	抵押权登记	土地房屋抵押权(地房)	预2006015-106		中国银行股份有限公司重庆永川支行	刘欢, 刘中水	重庆市永川区迎宾支路8号4幢	2007/5/25 17:15:00	历史	查封	
5	2052007008345		2007008345	合同备案	预售合同备案	2007008345		刘中水, 刘欢	重庆昌州林杰基础建设开发有限公司	重庆市永川区迎宾支路8号4幢2-24#	2007/4/4 14:54:05	现势	查封	
6	205228		228	预售许可审批	预售许可新建	200615		重庆昌州林杰基础建设开发有限公司		迎宾支路8号, 148号昌州城市花园(8号4幢、148号2-1、2-2幢)号4幢		现势	查封	

重庆市土地证附图 04

刘中水、刘欢 等户混宗

图例说明 4 幢 2.3 单元

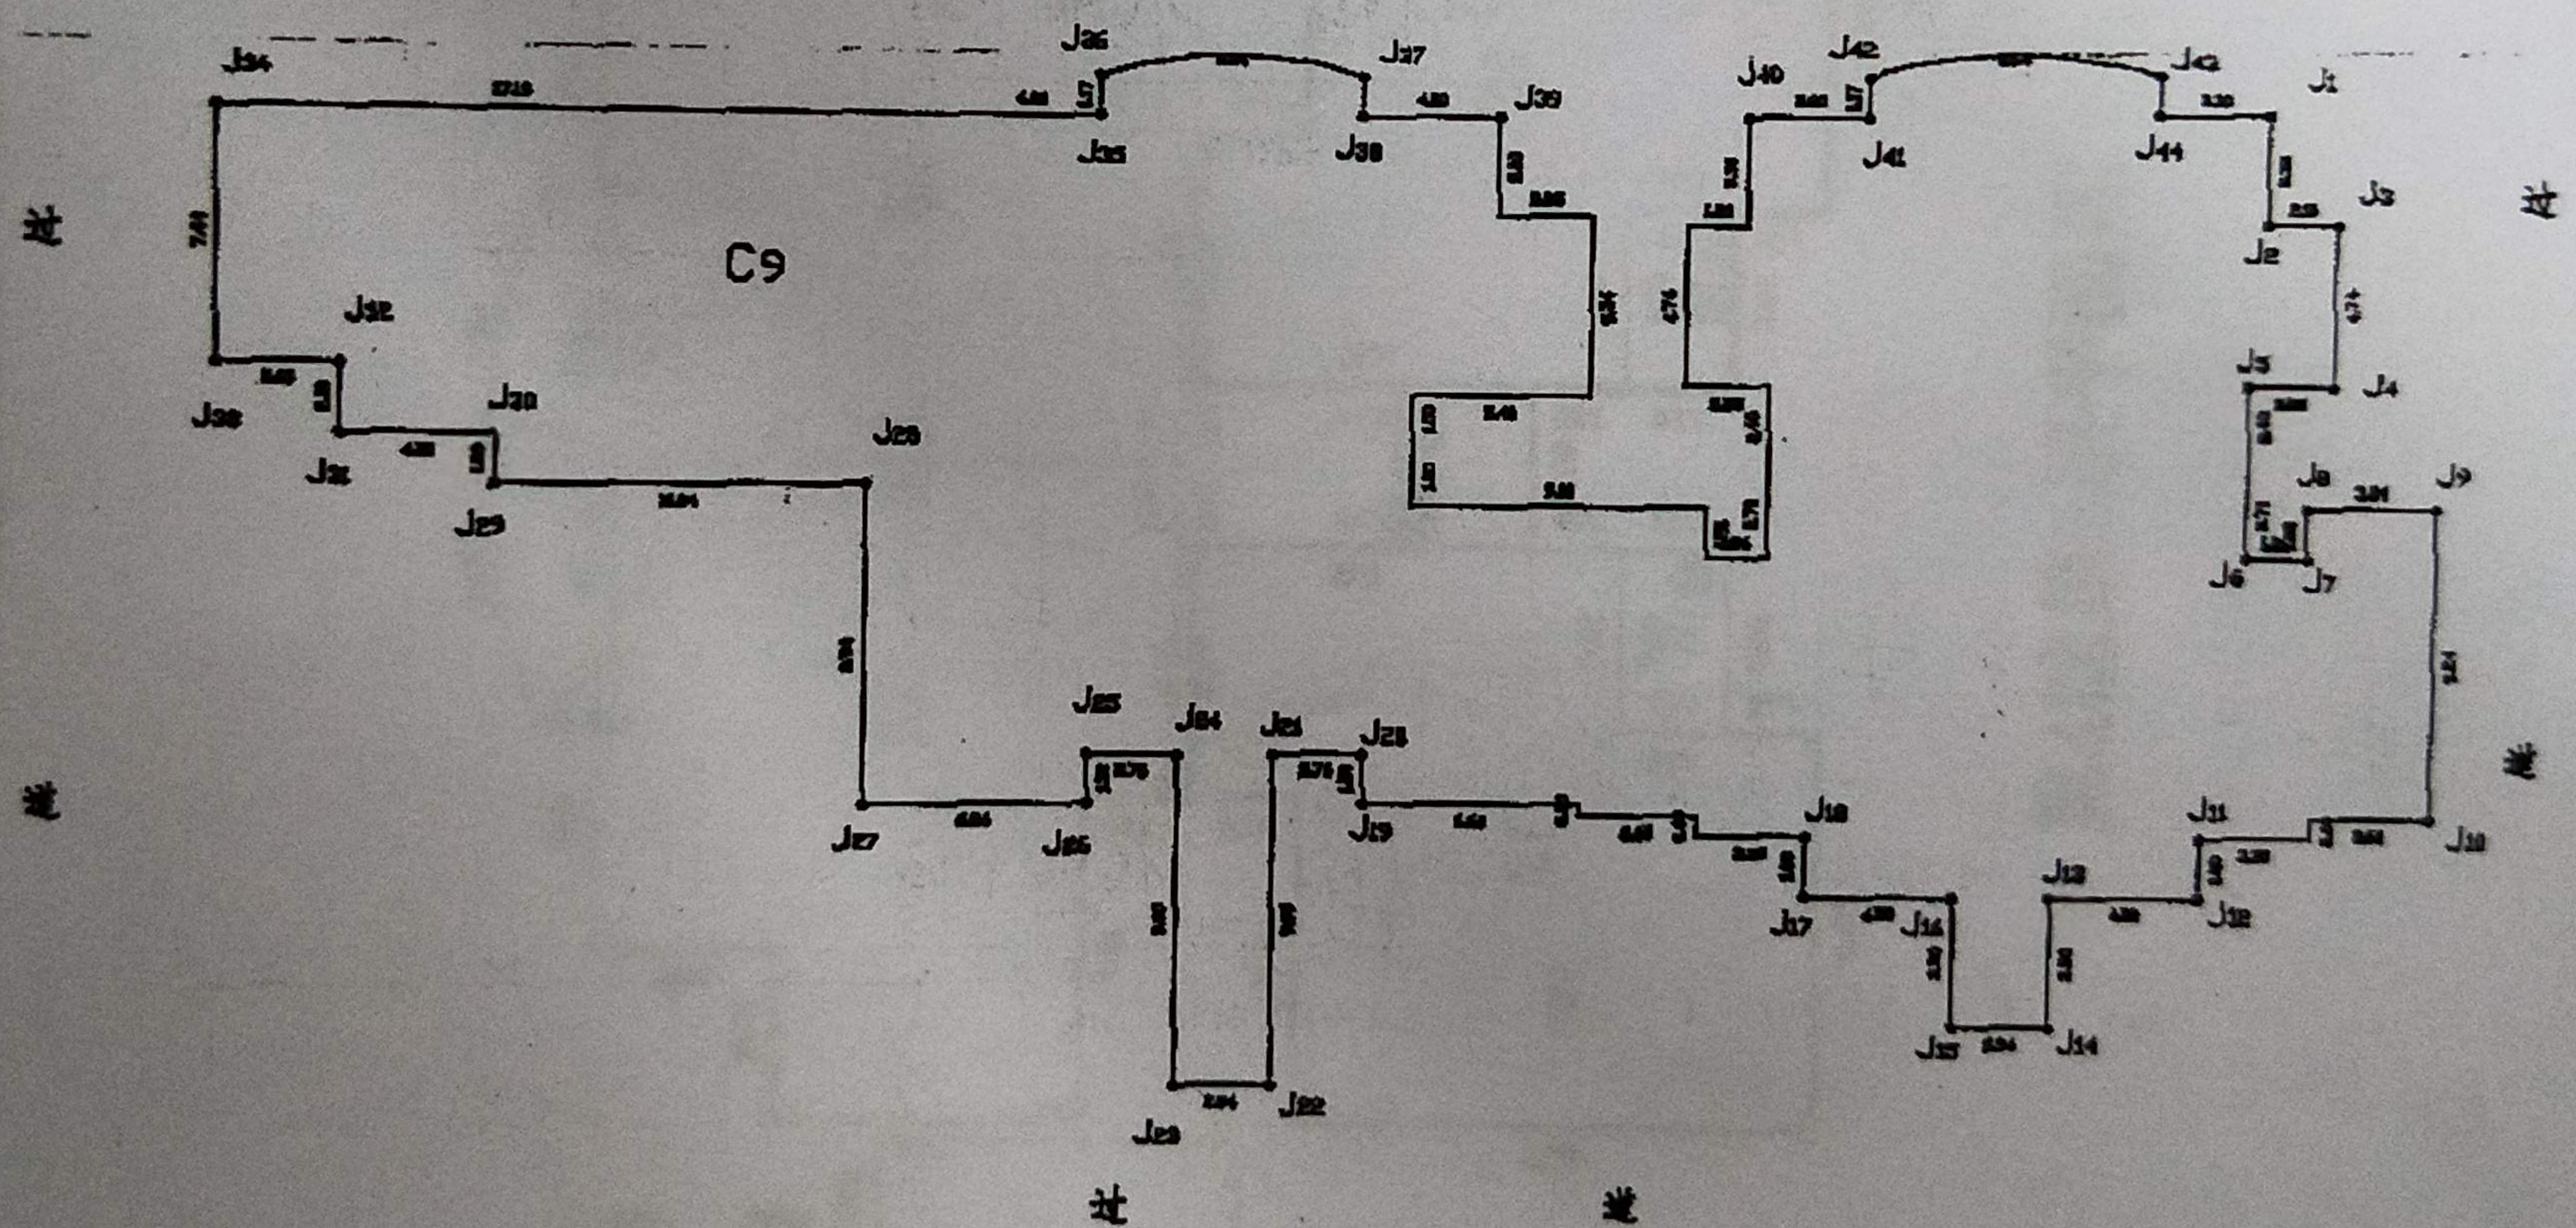

土地共用面积 1135 M² 土地分摊系数 0.1499

土地分摊面积 138 M²


永川市房地产测绘附图
专用章(1)

面积 _____ m²

图号 _____

绘图：永川市房地产测量队

房地产权证附图

 

第4幢第6层平面图

重庆市土地房屋勘测院永川测量队
 建筑面积: 92.30 m^2 房产分摊面积: 8.42 m^2 土地分摊系数: 0.1499 土地共用面积: 1135 m^2 土地分摊面积: 13.8 m^2

