



房地产平面图

图幅号: _____

房屋分层分户平面图


房屋座落: 西湖区桂花花园12幢

图号: 4-706-07


丘号: 209-3

第 12 幢 B 单元 101 室


132.55

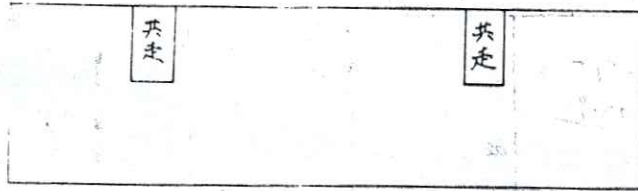


一层(车库)

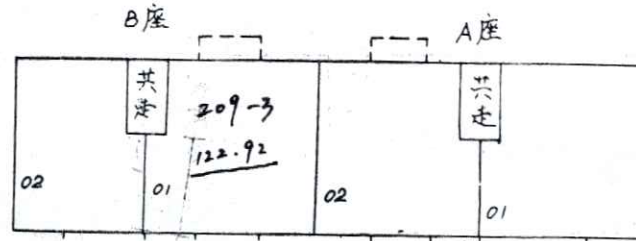


二至六层

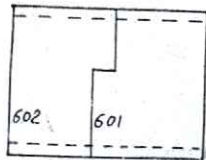

阁

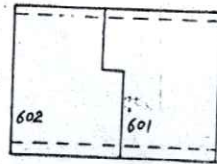

楼

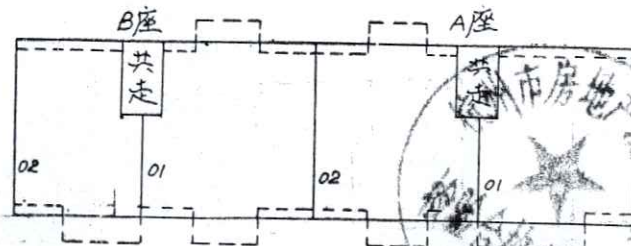

七层

分摊共有面积 9.63

杭州市房地产管理局制

199 年 月测图

1:500