


# 房地产平面图

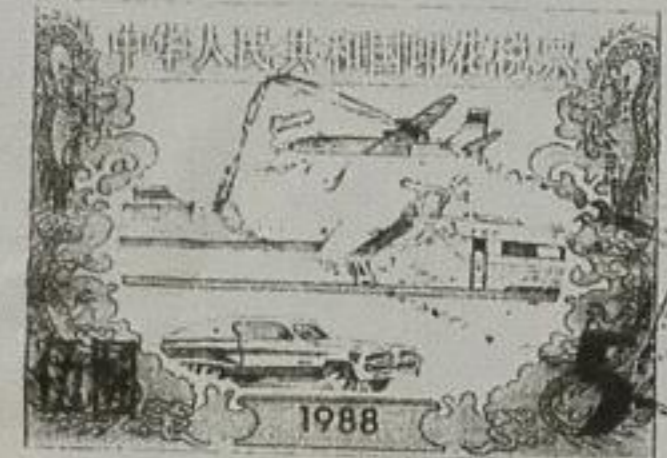

# 房地产平面图



## 房屋分层分户平面图

房屋座落：拱墅区康桥村23幢

图号：4-308-9  
丘号：4-308-9-140-5

第 23 幢 三单元 101 室  
80.71

440697

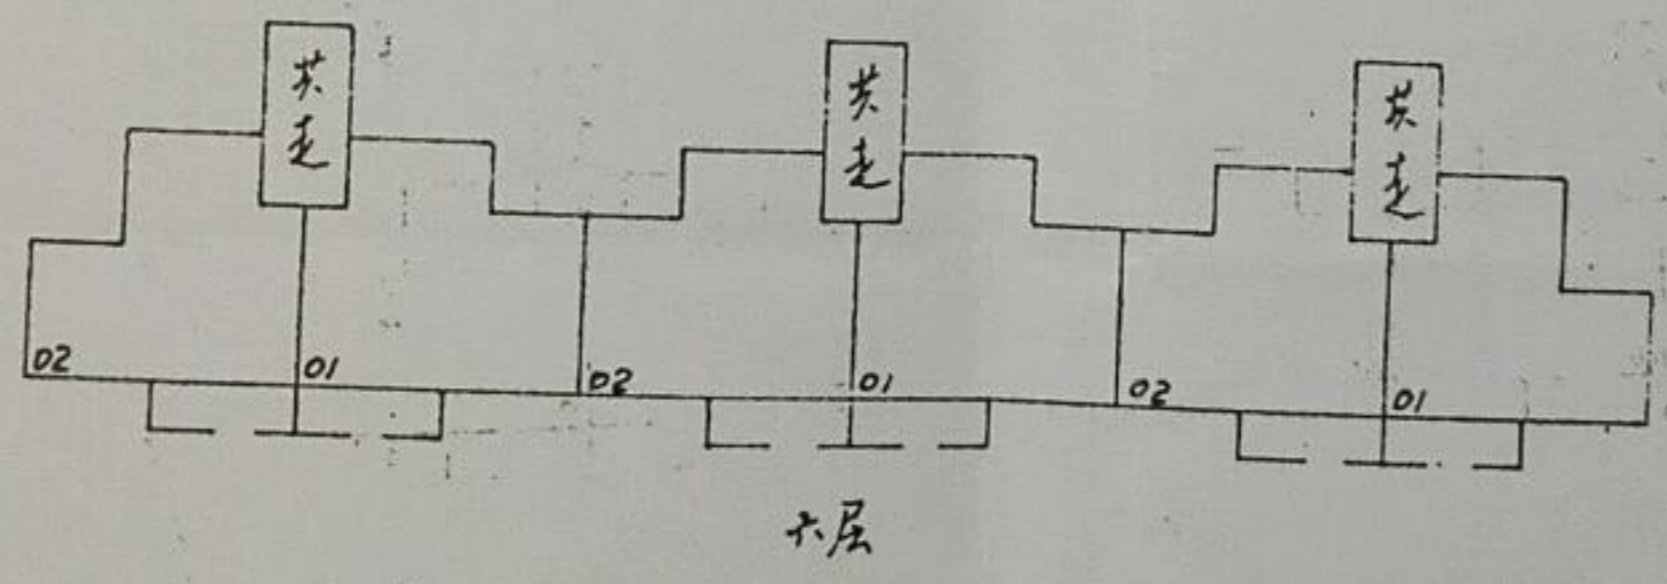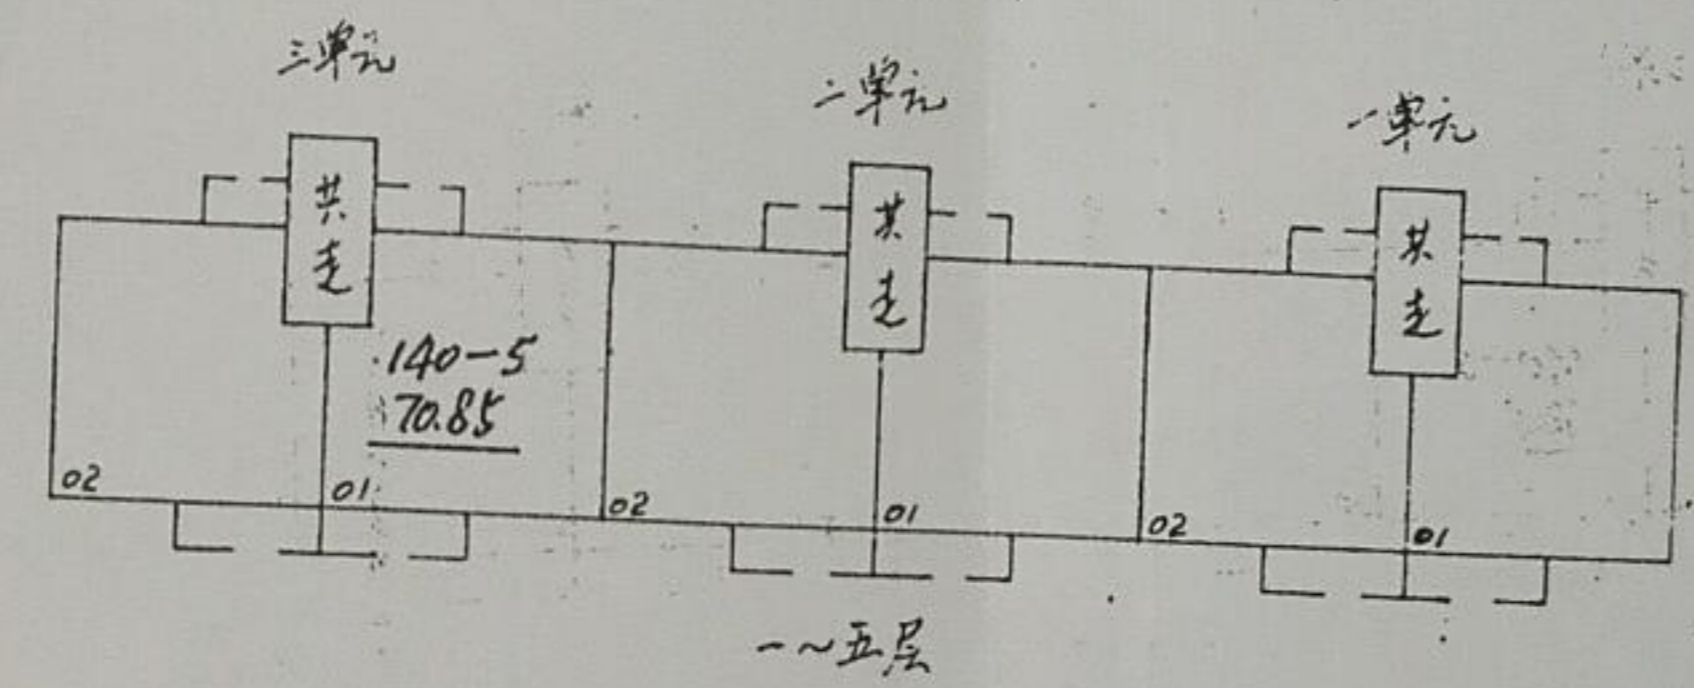

分摊共有面积 9.86

199 年 月 测图

1 : 500



### 意 事 项

所有权的合  
国法律保护  
人必须严  
和规章。  
转移(买卖  
转让、判决  
更或者房屋  
分改建、拆  
定他项权  
产权利因房  
他项权利  
时有关证件  
已机关申请  
及填发  
在记事填  
部门因工  
一应出  
保管、

骑缝章(5)

登记 (10)

客户经理号: H0622  
 客户经理姓名: 孙能涛  
 经度: 120.010312 纬度: 30.283011  
 详细地址: 中国浙江省杭州市余杭区景兴路  
 日期: 2020年05月27日11时27分