

14 16 49 002096

# 房地产平面图





## 房屋分层分户平面图

图号 1-504-02  
丘号 118-35

房屋座落 多伦路7号

44082002

第7幢 单元 501室  
104.94

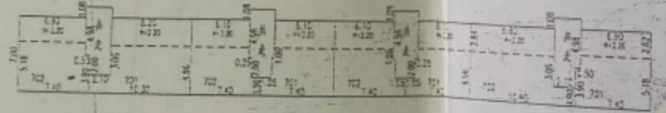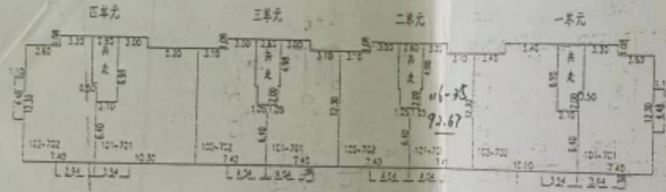

杭州 房地产测绘公司制

测绘日期 12.27

2002 年 04 月 30 日

1:500