


中国房地产 CHINA

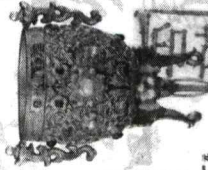

# 房地产平面图

## 房地产分户平面图


房屋座落: 东仰桥道北南北弄3号1层14-1室

图号: 67.56-28.50

丘号: 222

023

图  
料  
账  
线

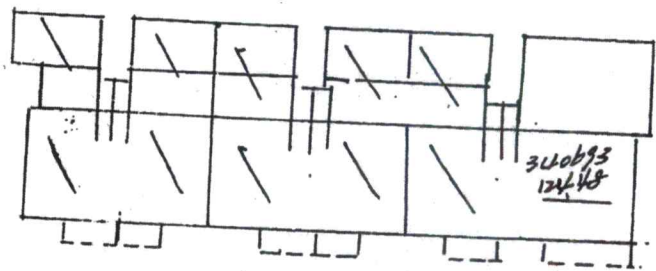

六六行房也... 等里小制

建筑面积 9.06 平方米

测图日期: 04 年 2 月 13 日 1:500



测图:  
绘图:  
校核: