

武房权证

字第 010478 号


200911020011

根据《中华人民共和国宪法》、《中华人民共和国城市房地产管理法》，为保护房屋所有权人的合法权益，对所有权人申请登记的本证所列房产，经审查属实，特发此证。

发证机关(盖章):



中华人民共和国建设部监制

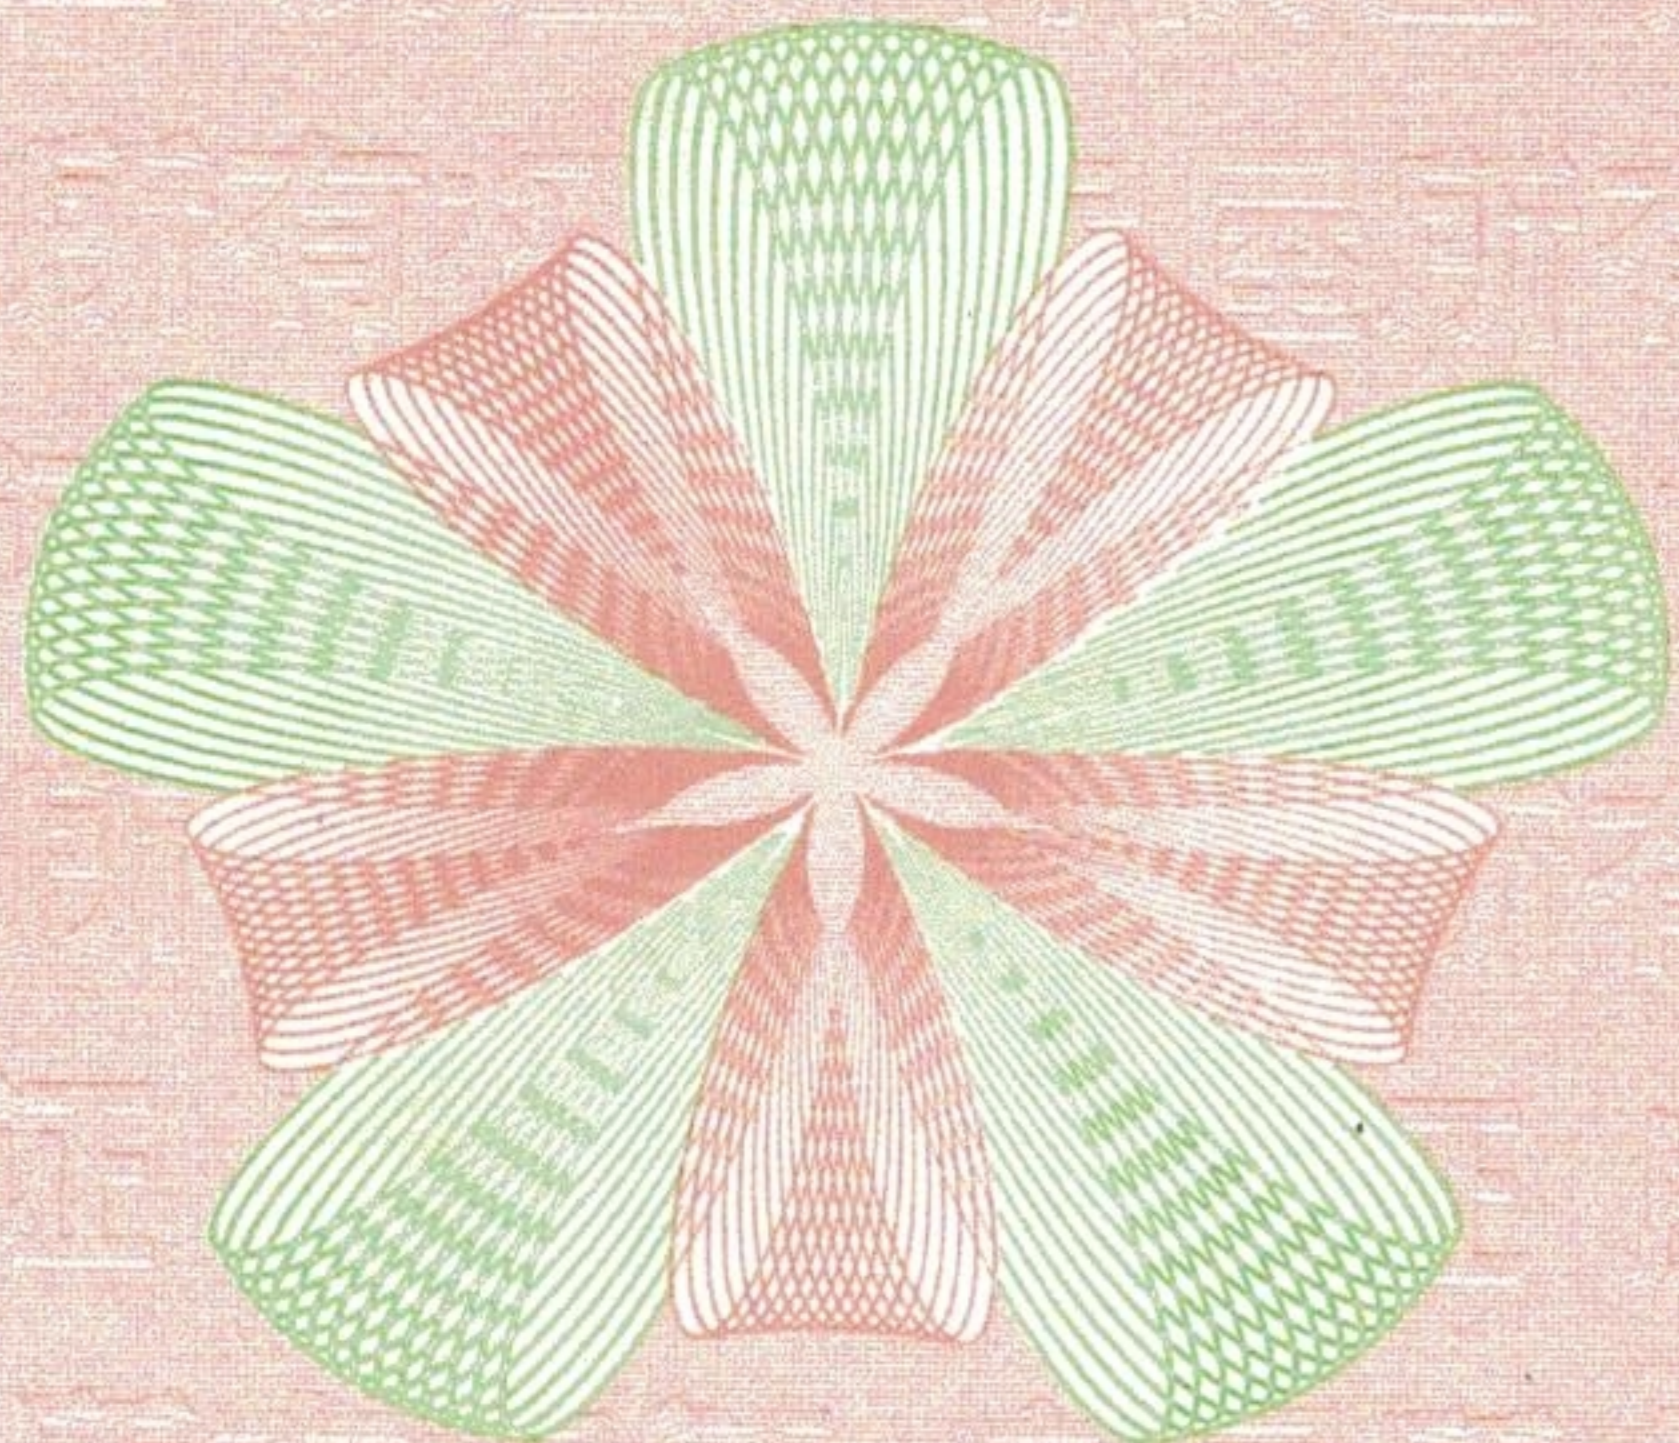

房屋所有权人		[REDACTED]					
房屋坐落		武宣镇城北路104号鸿福鑫城金街126号					
丘(地)号		2301038		产别		私产	
房屋状况	幢号	房号	结构	房屋总层数	所在层数	建筑面积(平方米)	设计用途
	金	126	砖混	5		250.14	商业
共有人		等 人		共有权证号自		至	

土地使用情况摘要

土地证号		使用面积(平方米)	
权属性质		使用年限	年 月 日至 年 月 日

设定他项权利摘要

权利人	权利种类	权利范围	权利价值(元)	设定日期	约定期限	注销日期
武宣县农村信用合作联社营业部	抵押	全产	338000	2007-10-11	7305天	2011.8.11
中国工商银行股份有限公司来宾市支行	抵押	全产	450000	2011-8-29	2053天	2013.7.8
武宣县农村信用合作联社	抵押	全产	800000	2013-07-17	1096天	


附 记

该房屋共有分摊面积为：7.38平方米。


填发单位(盖章):
填发日期: 年 月 日

房地平面图

产权人		结构	砖混	层数	五
产权面积	250.14m ²	其中共有分摊面积 (分摊部位为第二层公共通道)		7.38m ²	
房屋座落	武宣镇城北路104号(鸿福鑫城金街126号)				

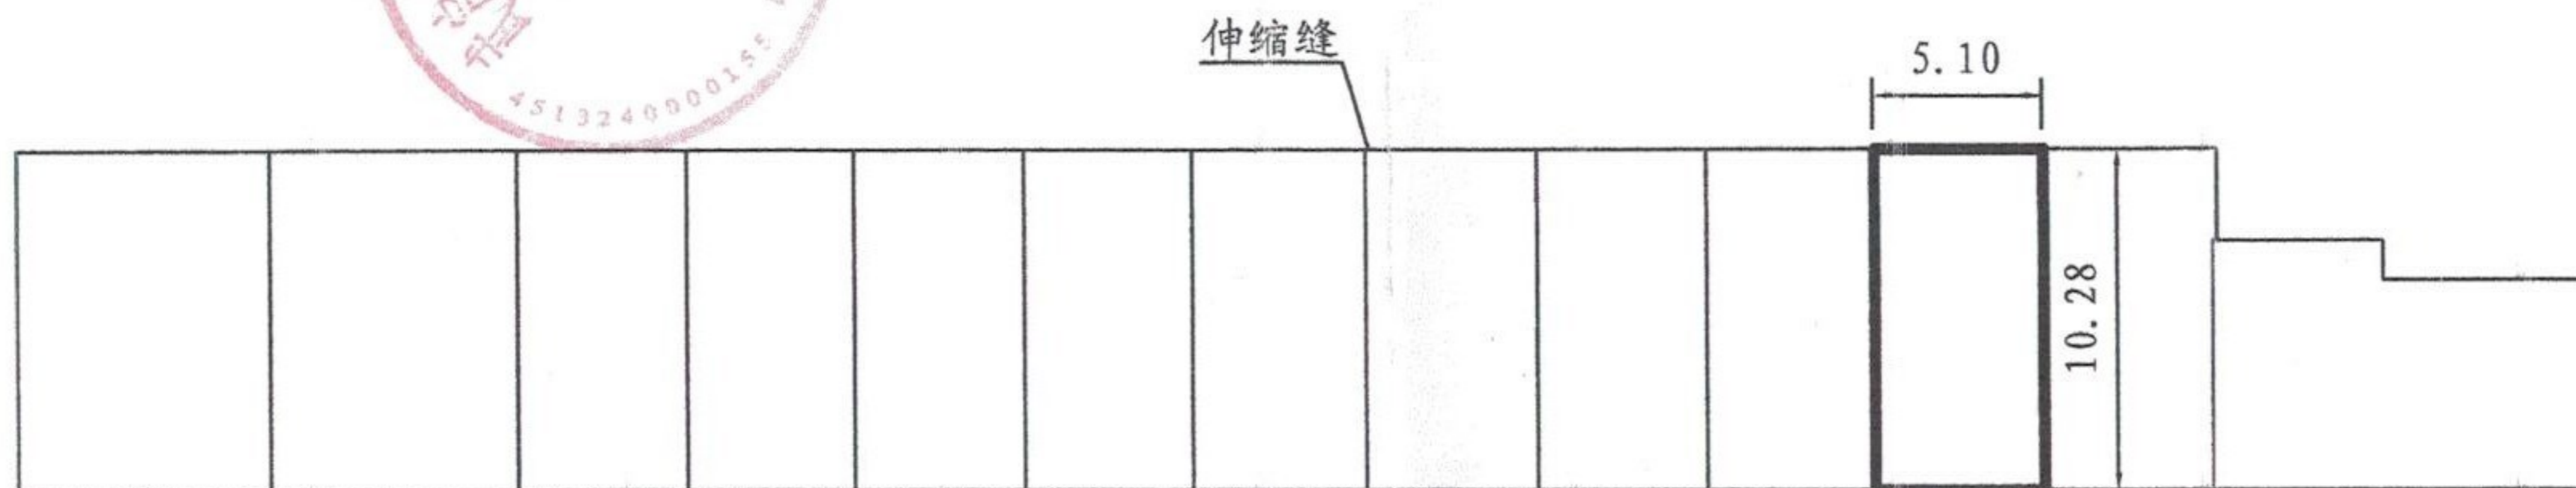

一层平面

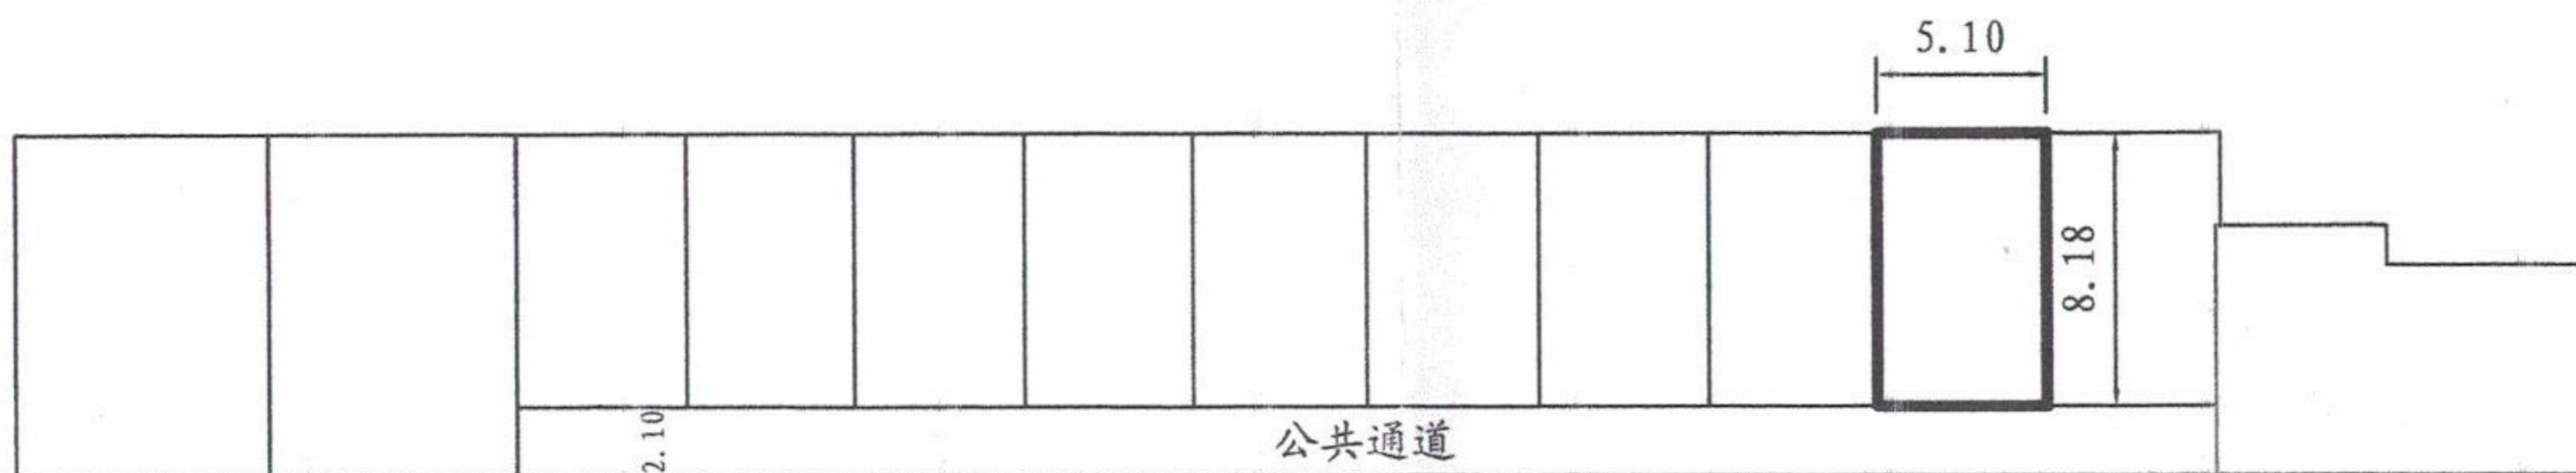

二层平面

单位: 米

现场勘察人员:


绘图人员:

检查人员:


测绘日期: 2008年10月23日

房地平面图

产权人	██████████	结构	砖混
房屋座落	武宣镇城北路104号(鸿福鑫城金街126号)		

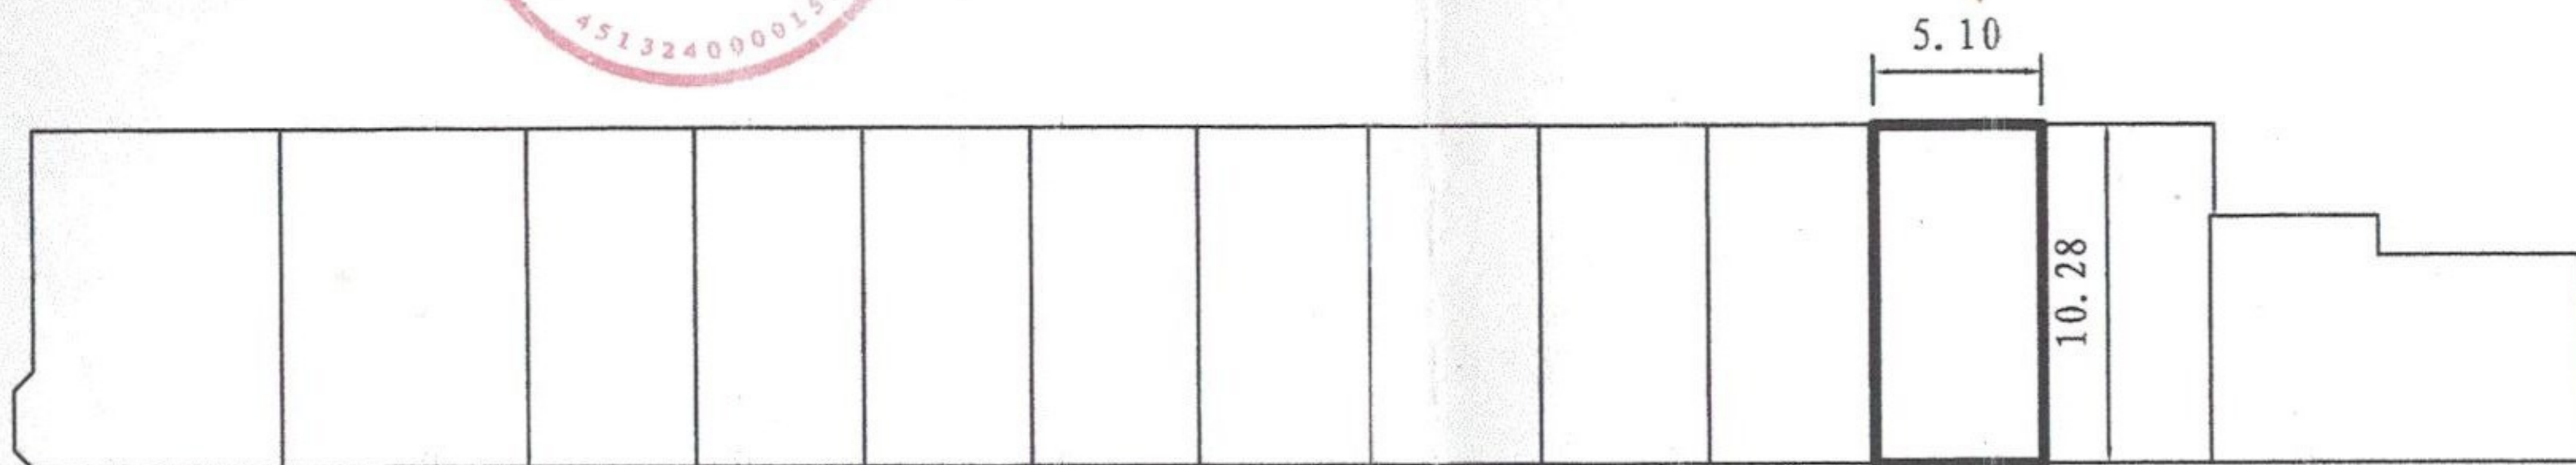

三、四层平面

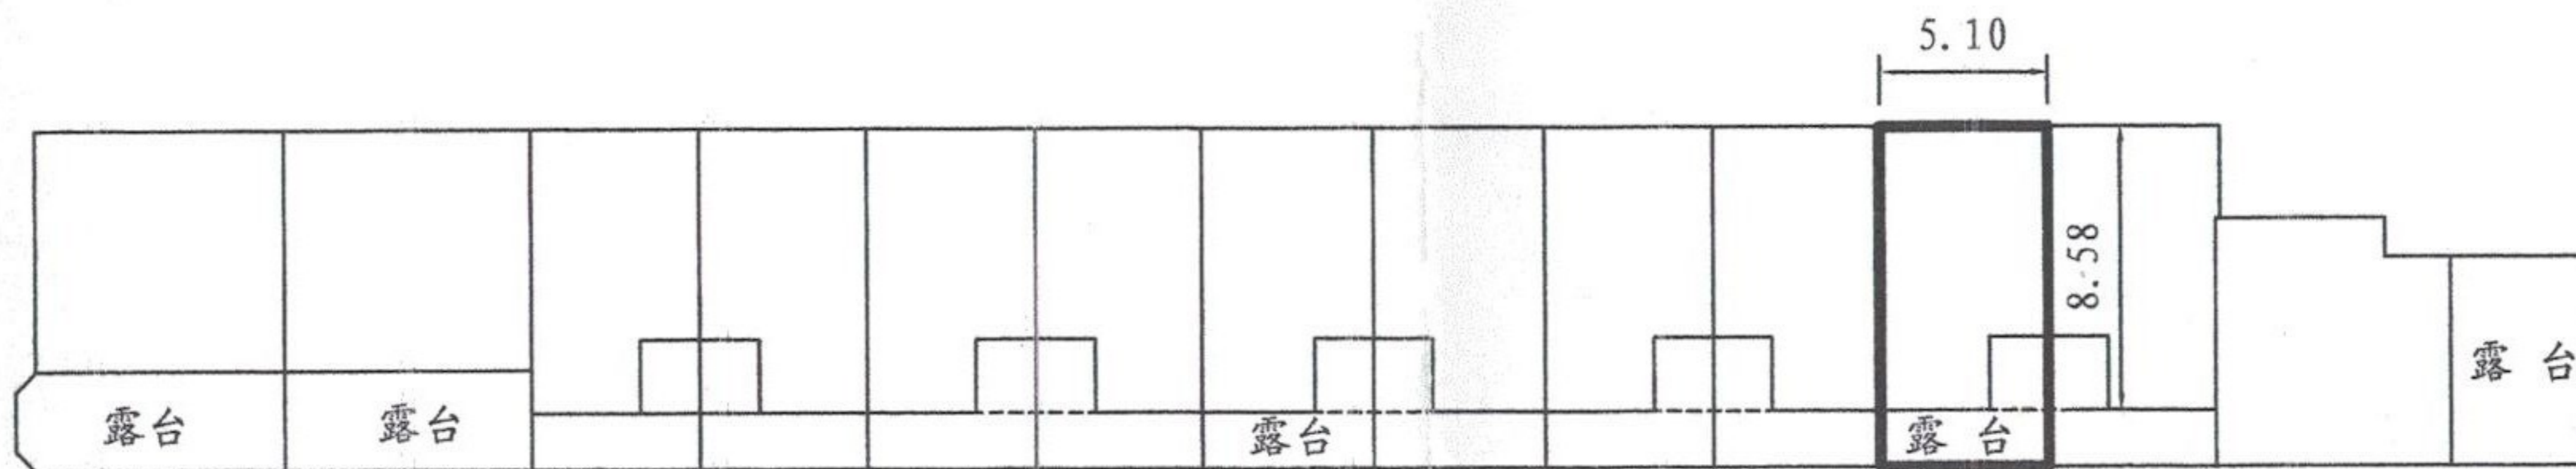

五层平面

单位: 米

现场勘察人员:

绘图人员:

检查人员:

测绘日期: 2008年10月23日