

不动产权情况表

现状数据。已被查封。

受理编号： 310036806

权证号		1000068687_1		档案号		F(11)05116	
权属人		谢培忠		身份证号		440521196703160739	
座落		新溪镇金叶岛国际花园“金叶岛·1号”A-D幢地下室327号车位					
地号				单元号		440507004016GB00003F09990250	
土地性质		国有建设用地使用权		土地批准文号			
土地来源		出让					
独自使用面积		0m ²		建筑结构		钢筋混凝土结构	
建筑占地面积		29152.74m ²		房屋取得方式		2008年11月购买 总层数 1	
分摊面积		4.41m ²		建筑面积		4386.68m ²	
共用地面积				竣工日期		2008年	
终止日期		2063/2/9		房产面积		12m ²	
土地用途		住宅用地		房屋用途		车位	
共有人							
附记		土地用途：住宅，分摊用地面积：4.41m ² 。					
预告	受理编号			证明号			
	义务人			权利人			
异议	权利人			受理编号			
	登记时间			证明号			
地役权	权利人			受理编号			
	登记时间			证明号			
抵押情况							
查封情况	<p>(1) 受理编号：S202005130188-1；查封文号：佛公（刑）封字（2020）050001号；来文单位：佛山市公安局；查封编号：C201801246；来文日期：2020-05-13；查封期限：2020-05-13至2022-05-13；查封范围：续查封：新溪镇金叶岛国际花园“金叶岛·1号”A-D幢地下室327号车位；</p>						


(本表无档案馆或登记部门及经办人签章无效)

经办人：陈林藩

查询日期：2020-07-08 09:30:18



房屋平面图

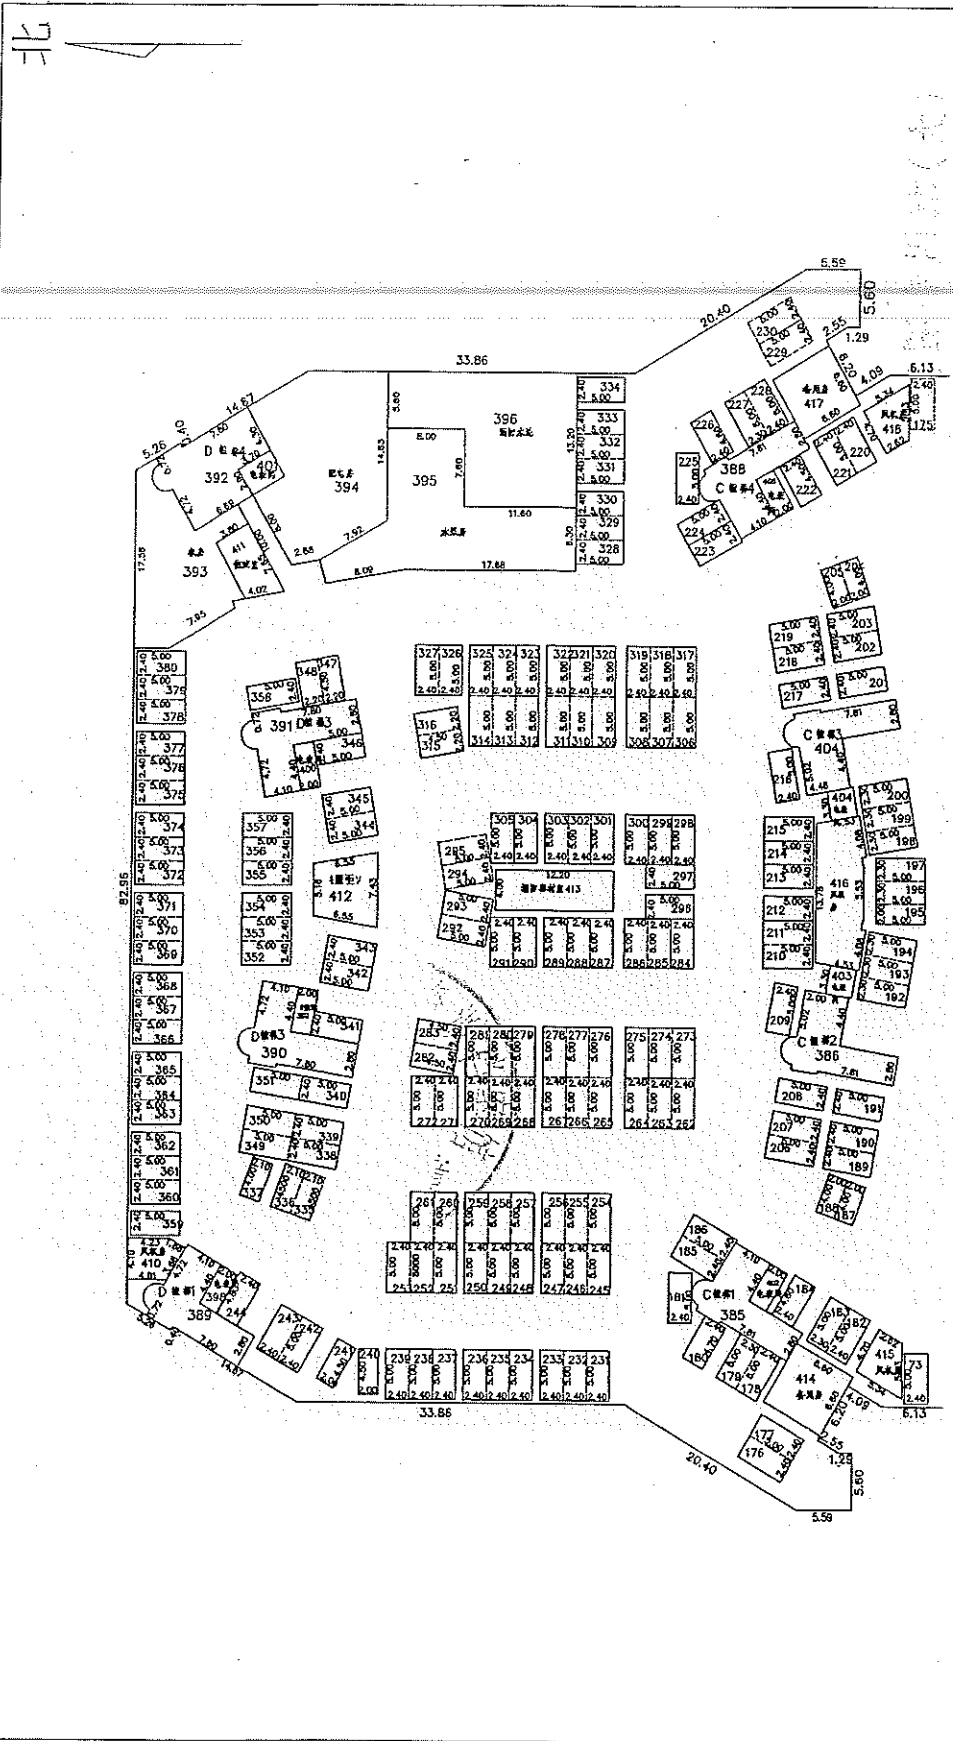

房产座落: 龙湖区新溪镇金叶岛国际花园金叶岛·1号 A-D地下室 产权人: 谢培忠

幢号	层号	房号	产权面积	套房建筑面积	阳台建筑面积	共有分摊面积	结构	层数	比例尺	测绘时间
-1	327		12.00 m ²	m ²	m ²	m ²	3	13	1: 600	2008-4-25