

不动产产权情况表

现状数据。已被查封。

受理编号： S201902150049

| | | | | | | | |
|--------|---|-------------------------|--|--------|--|------------------------------|--|
| 权证号 | | 粤(2019)汕头市不动产权第0008368号 | | 档案号 | | F(2019)04389 | |
| 权属人 | | 谢培忠 | | 身份证号 | | 440521196703160739 | |
| 座落 | | 春泽庄南区31-35幢地下室2017号车位 | | | | | |
| 地号 | | 323-00-021-03 | | 单元号 | | 440507007002GB00023F00910121 | |
| 土地性质 | | 国有建设用地使用权 | | 土地批准文号 | | | |
| 土地来源 | | 出让 | | | | | |
| 独自使用面积 | | | | 建筑结构 | | 钢筋混凝土结构 | |
| 建筑占地面积 | | 32161.03m ² | | 房屋取得方式 | | 买卖 总层数 1 | |
| 分摊面积 | | 6.51m ² | | 建筑面积 | | 7032.37m ² | |
| 共用地面积 | | 32160.95m ² | | 竣工日期 | | 2008年 | |
| 终止日期 | | 2076-09-26 | | 房产面积 | | 12.3m ² | |
| 土地用途 | | 住宅用地 | | 房屋用途 | | 车位 | |
| 共有人 | | | | | | | |
| 附记 | | | | | | | |
| 预告 | 受理编号 | | | 证明号 | | | |
| | 义务人 | | | 权利人 | | | |
| 异议 | 权利人 | | | 受理编号 | | | |
| | 登记时间 | | | 证明号 | | | |
| 地役权 | 权利人 | | | 受理编号 | | | |
| | 登记时间 | | | 证明号 | | | |
| 抵押情况 | | | | | | | |
| 查封情况 | <p>(1) 受理编号：S202005130197-1；查封文号：佛公(刑)封字(2020)050001号；来文单位：佛山市公安局；查封编号：C202000637；来文日期：2020-05-13；查封期限：2020-05-13至2022-05-13；查封范围：查封：春泽庄南区31-35幢地下室2017号车位；</p> | | | | | | |

证据核对章
 本行与原件核对无异
 2020年6月9日


(本表无档案馆或登记部门及经办人签章无效)

经办人：林俊铭

查询日期：2020-06-09 16:43:01

(单位: 米 平方米)

房屋分户平面图

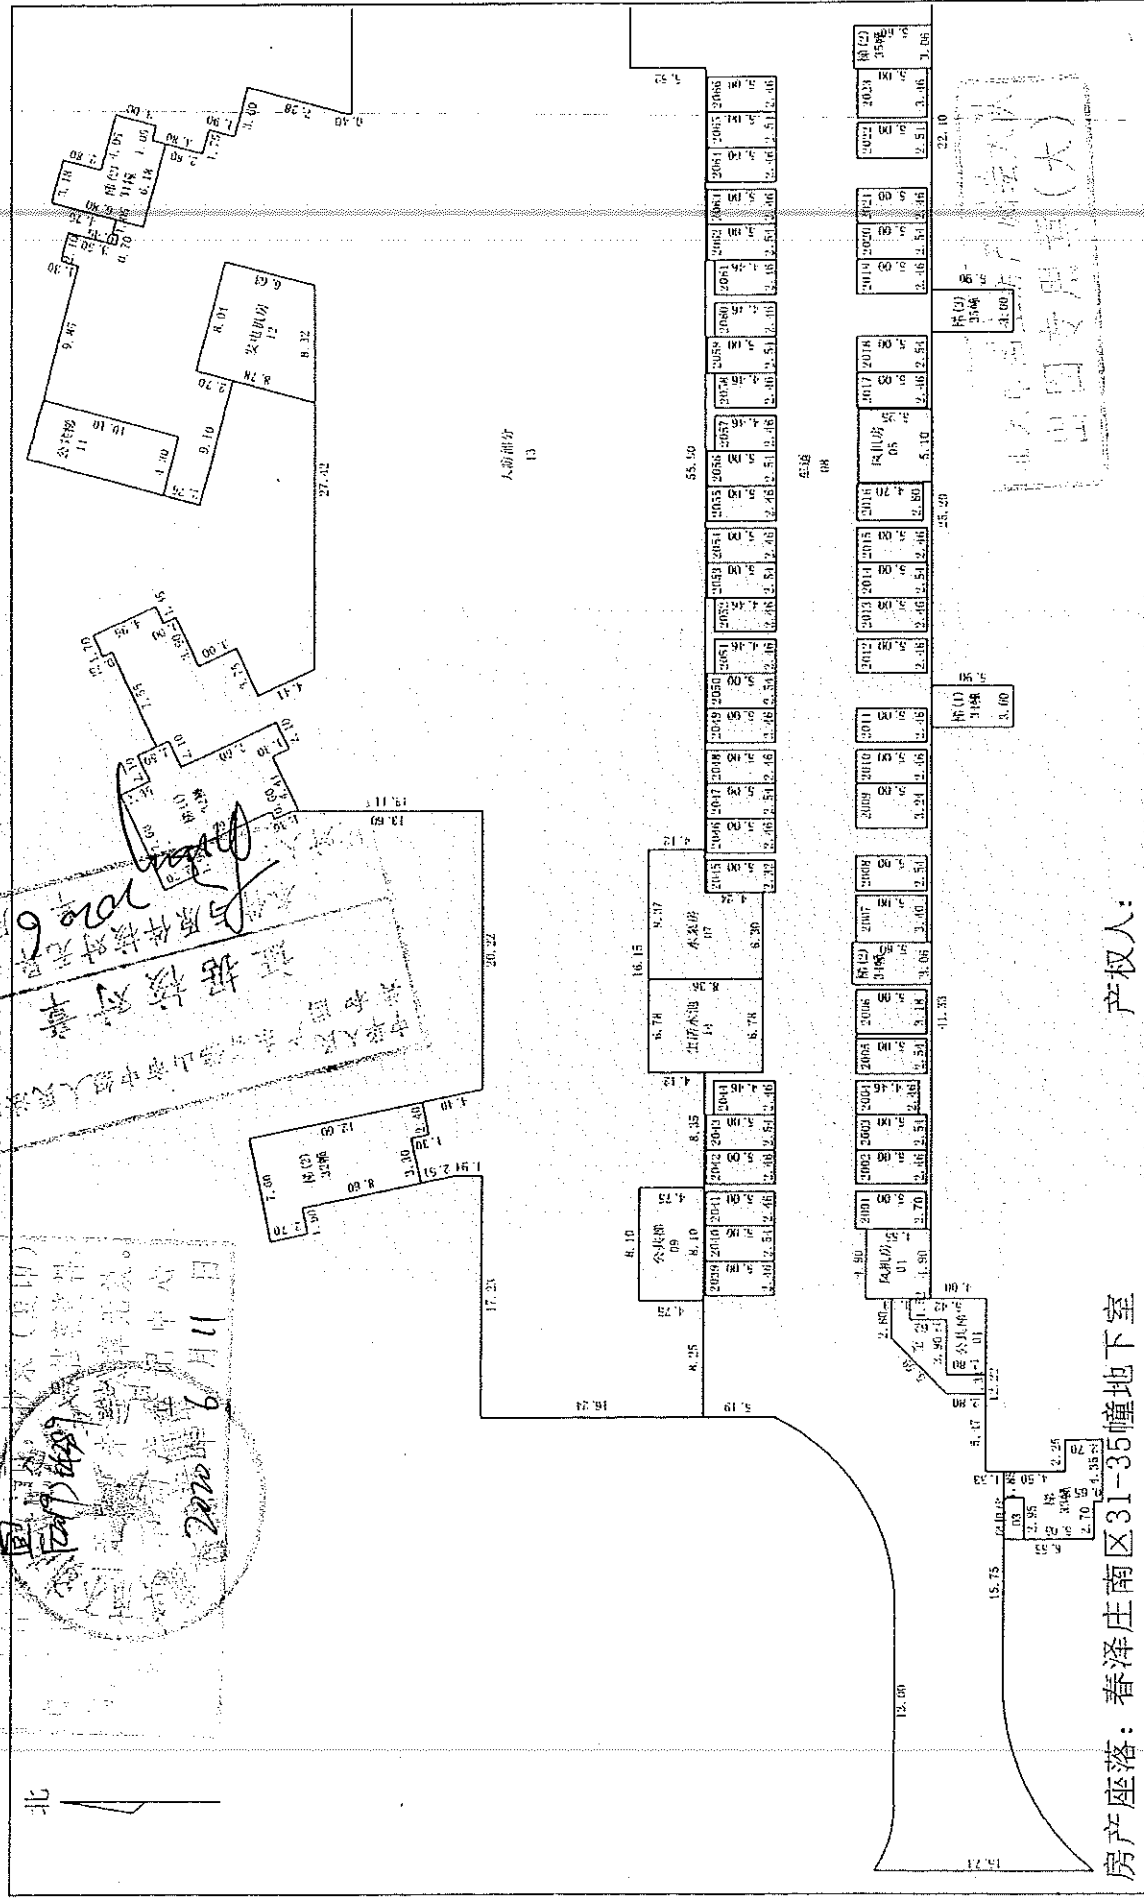

产权人:

房产座落: 春泽庄南区31-35幢地下室

| | | | | | | | | |
|--------|---------|----|---------|----|--|---------------|--------|-----------|
| 底层建筑面积 | 7032.37 | 幢号 | 2017号车位 | 房号 | | 全套建筑面积: 12.30 | 总层数: 1 | 附记 |
| 叠合建筑面积 | | | | | | 套内建筑面积 | 分摊共有面积 | 地上层数 地下层数 |
| | | | | | | 12.30 | | 1 |