

不动产产权情况表


现状数据。已被查封。

受理编号： 310036157


权证号	粤房地权证汕字第1000065988号	档案号	F(11)01469	
权属人	谢培忠	身份证号	440521196703160739	
座落	新溪镇金叶岛国际花园“金叶岛·1号”D幢1208号房全套			
地号		单元号	440507004016GB00003F00040088	
土地性质	国有建设用地使用权	土地批准文号		
土地来源	出让			
独自使用面积	0m ²	建筑结构	钢筋混凝土结构	
建筑占地面积	2078.22m ²	房屋取得方式	2008年9月购买	总层数 17
分摊面积	111.62m ²	建筑面积	28591.62m ²	
共用地面积		竣工日期		
终止日期	2063/2/9	房产面积	303.7m ²	
土地用途	住宅用地	房屋用途	住宅	
共有人				
附记	土地用途：住宅，分摊用地面积：111.62m ² 。			
预告	受理编号	证明号		
	义务人	权利人		
异议	权利人	受理编号		
	登记时间	证明号		
地役权	权利人	受理编号		
	登记时间	证明号		
抵押情况				
查封情况	(1) 受理编号：S202005130189-1；查封文号：佛公（刑）封字（2020）050001号；来文单位：佛山市公安局；查封编号：C201801245；来文日期：2020-05-13；查封期限：2020-05-13 至 2022-05-13；查封范围：续查封：新溪镇金叶岛国际花园“金叶岛·1号”D幢1208号房全套；			

（本表无档案馆或登记部门及经办人签章无效）

经办人：陈林藩 查询日期： 2020-07-08 09:34:17

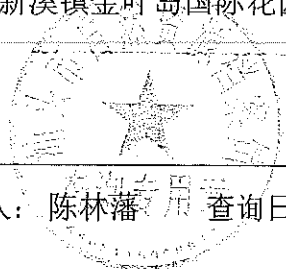

房屋平面图

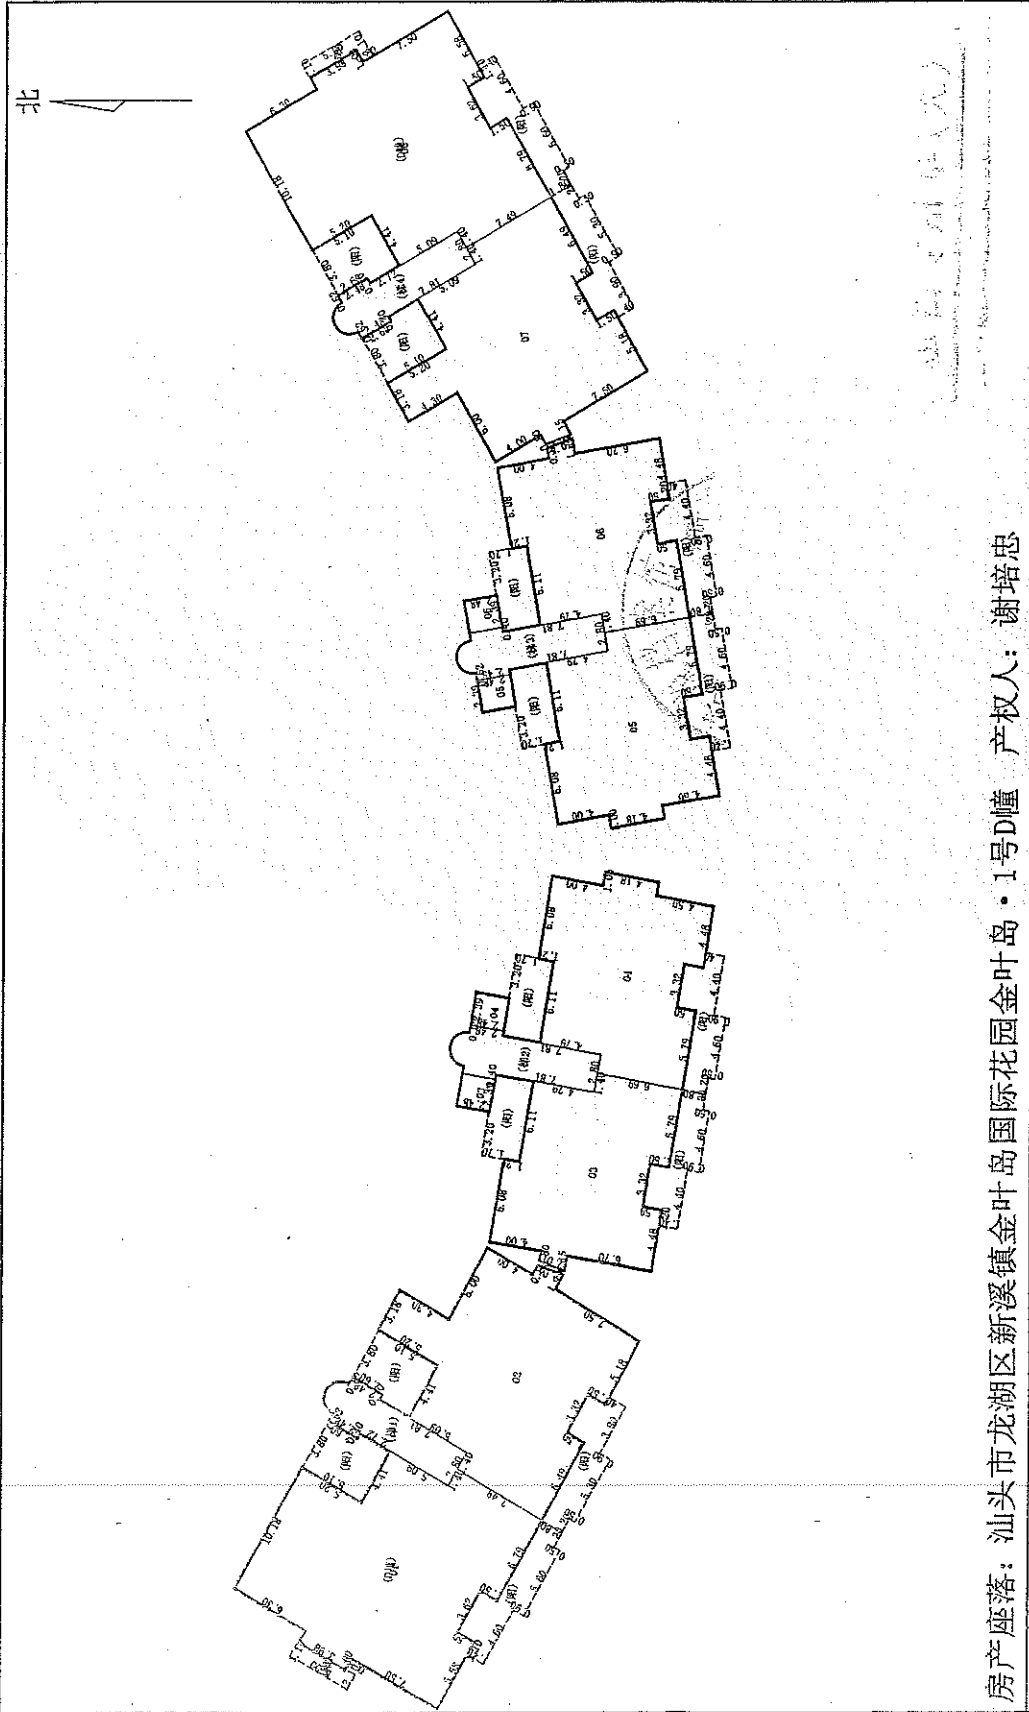

房产座落：汕头市龙湖区新溪镇金叶岛国际花园金叶岛·1号D幢 产权人：谢培忠

幢号	层次	房号	产权面积	套房建筑面积	阳台建筑面积	共有分摊面积	结构	层数	比例尺	测绘时间
D	12	08	303.70 m ²	245.51 m ²	26.63 m ²	31.56 m ²	3	16	1:500	2008.10