

房屋分层平面图


1#楼 5-26层

丘号
幢号
座落

阳江市海陵区间坡镇旅游大道中27号钻石海岸商住楼

结构
层数
层次

框架
29
5-26层

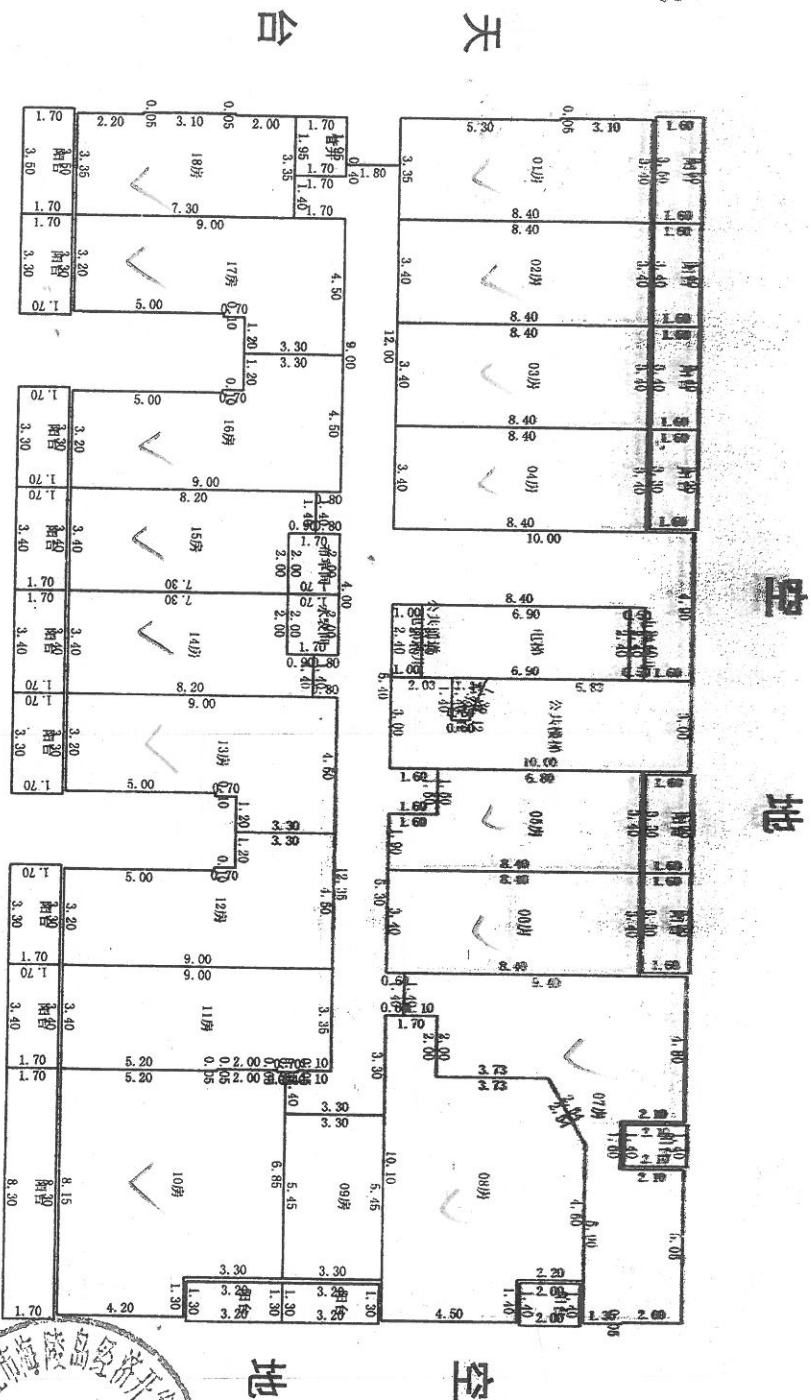

1:250

空地
空地
空地



测绘人: 谭成楠, 陈书
侯, 金声华

计算人: 谭成楠

审核人: 陈其常

2015年12月07日