


# 房屋分层分户平面图

|     |                         |    |      |                          |       |
|-----|-------------------------|----|------|--------------------------|-------|
| 测量号 | S1-084.184-052.323      | 结构 | 钢混结构 | 套内建筑面积 (m <sup>2</sup> ) | 70.72 |
| 幢号  |                         | 层数 | 21   | 共有分摊面积 (m <sup>2</sup> ) | 15.58 |
| 户号  | 204                     | 层次 | 2    | 建筑面积 (m <sup>2</sup> )   | 86.30 |
| 坐落  | 天心区万家丽南路二段989号丽发新城二期25栋 |    |      |                          |       |

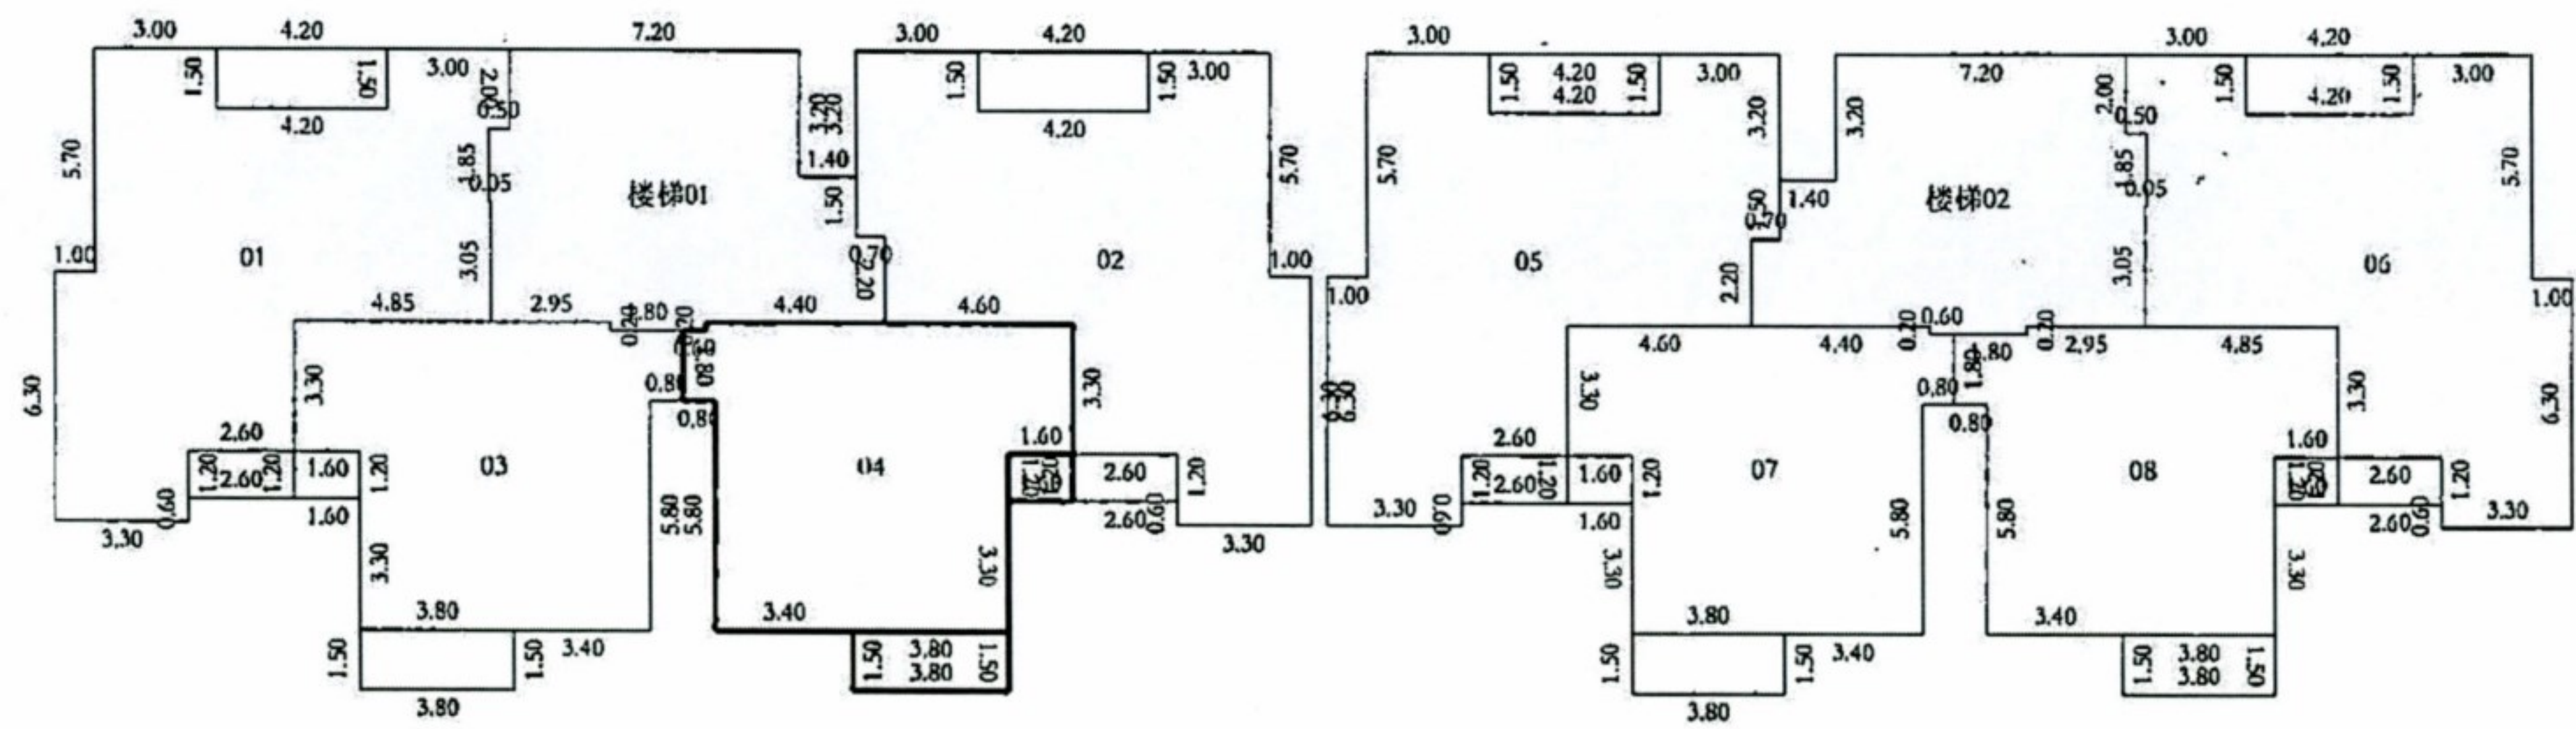

2017年03月10日