



房屋现状平面图

| | | | | | |
|---------|-------------------------|-----|-----|-----------------------|-------|
| 产权人(单位) | 王道平 | 结构 | 钢筋砼 | 比例尺 | 1:100 |
| 座落 | 泉港区驿峰东路北侧欣荣尊品住宅小区A栋A201 | 总层数 | 15 | 建筑面积(m ²) | 28.80 |

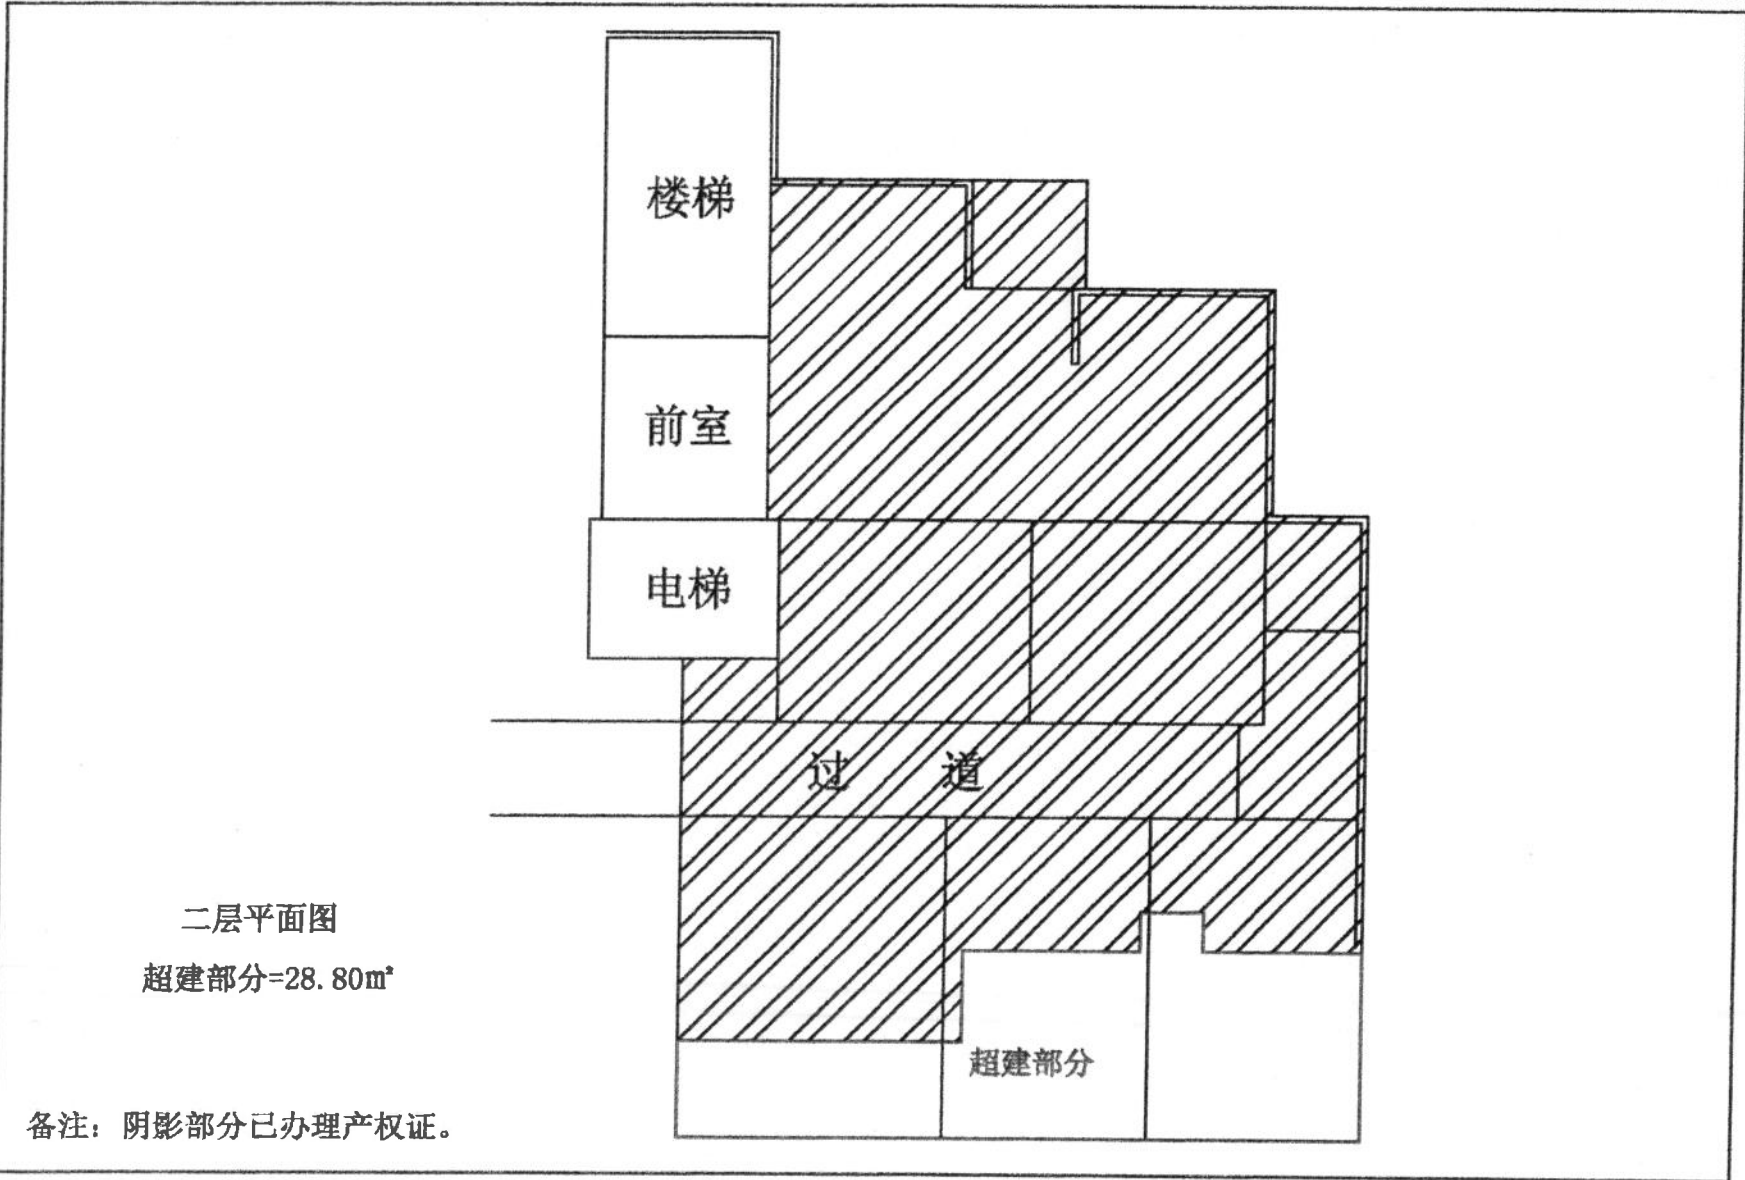



| | | | | | |
|------|----------------|-----|-----|-------------------------|--------|
| 建设单位 | 泉州市欣荣房地产开发有限公司 | | | 图 别 | 房产分户图 |
| 项目名称 | 欣荣尊品小区A栋楼 | 结 构 | 钢筋砼 | 套内建筑面积(m ²) | 104.94 |
| 户 号 | A201 | 层 数 | 15 | 共有分摊面积(m ²) | 22.58 |
| 规划用途 | 住宅 | 层 次 | 2 | 产权面积(m ²) | 127.52 |
| 座 落 | 泉港区驿峰东路北侧 | | | | |

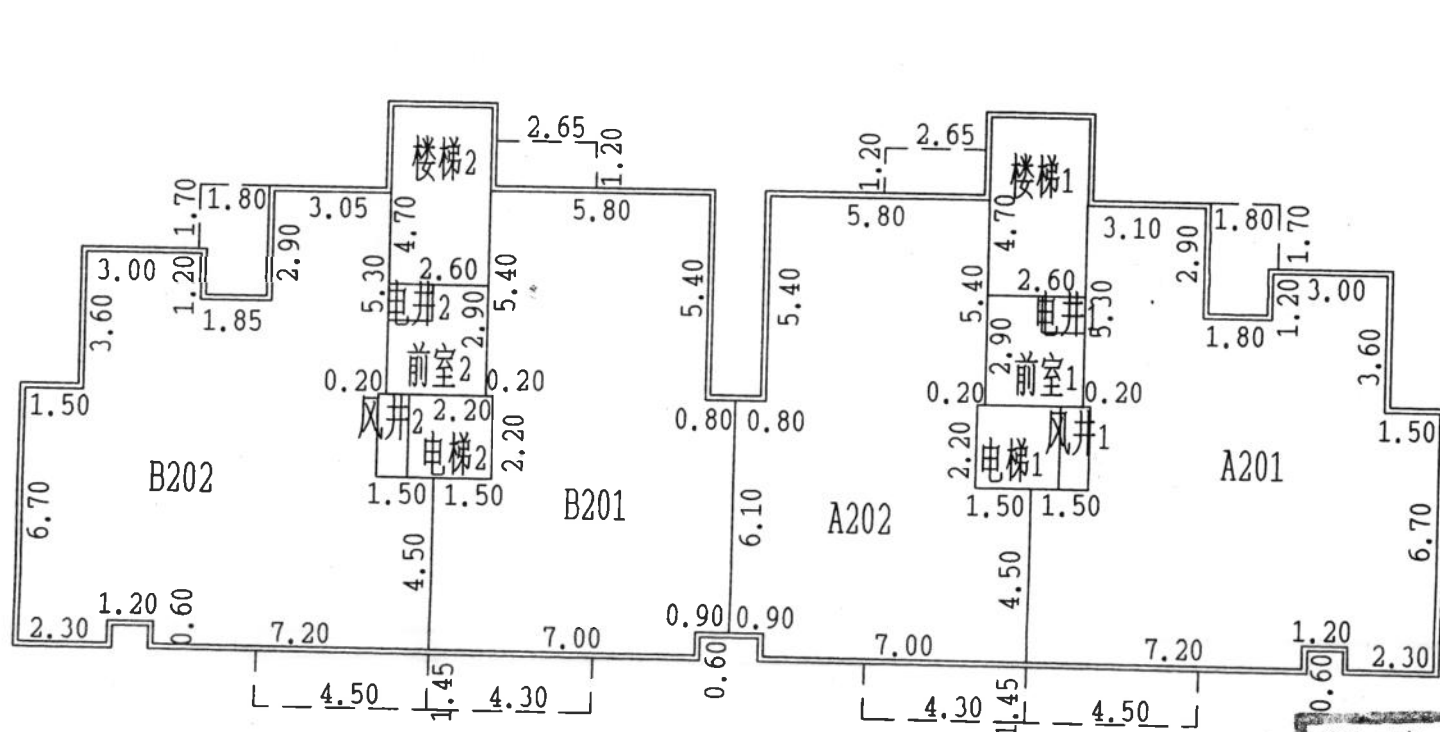

二层平面图

