


# 宗地图

单位: m.m<sup>2</sup>

宗地代码: 350583002001GB00076

土地权利人: 全体业主

宗地面积: 6651.00

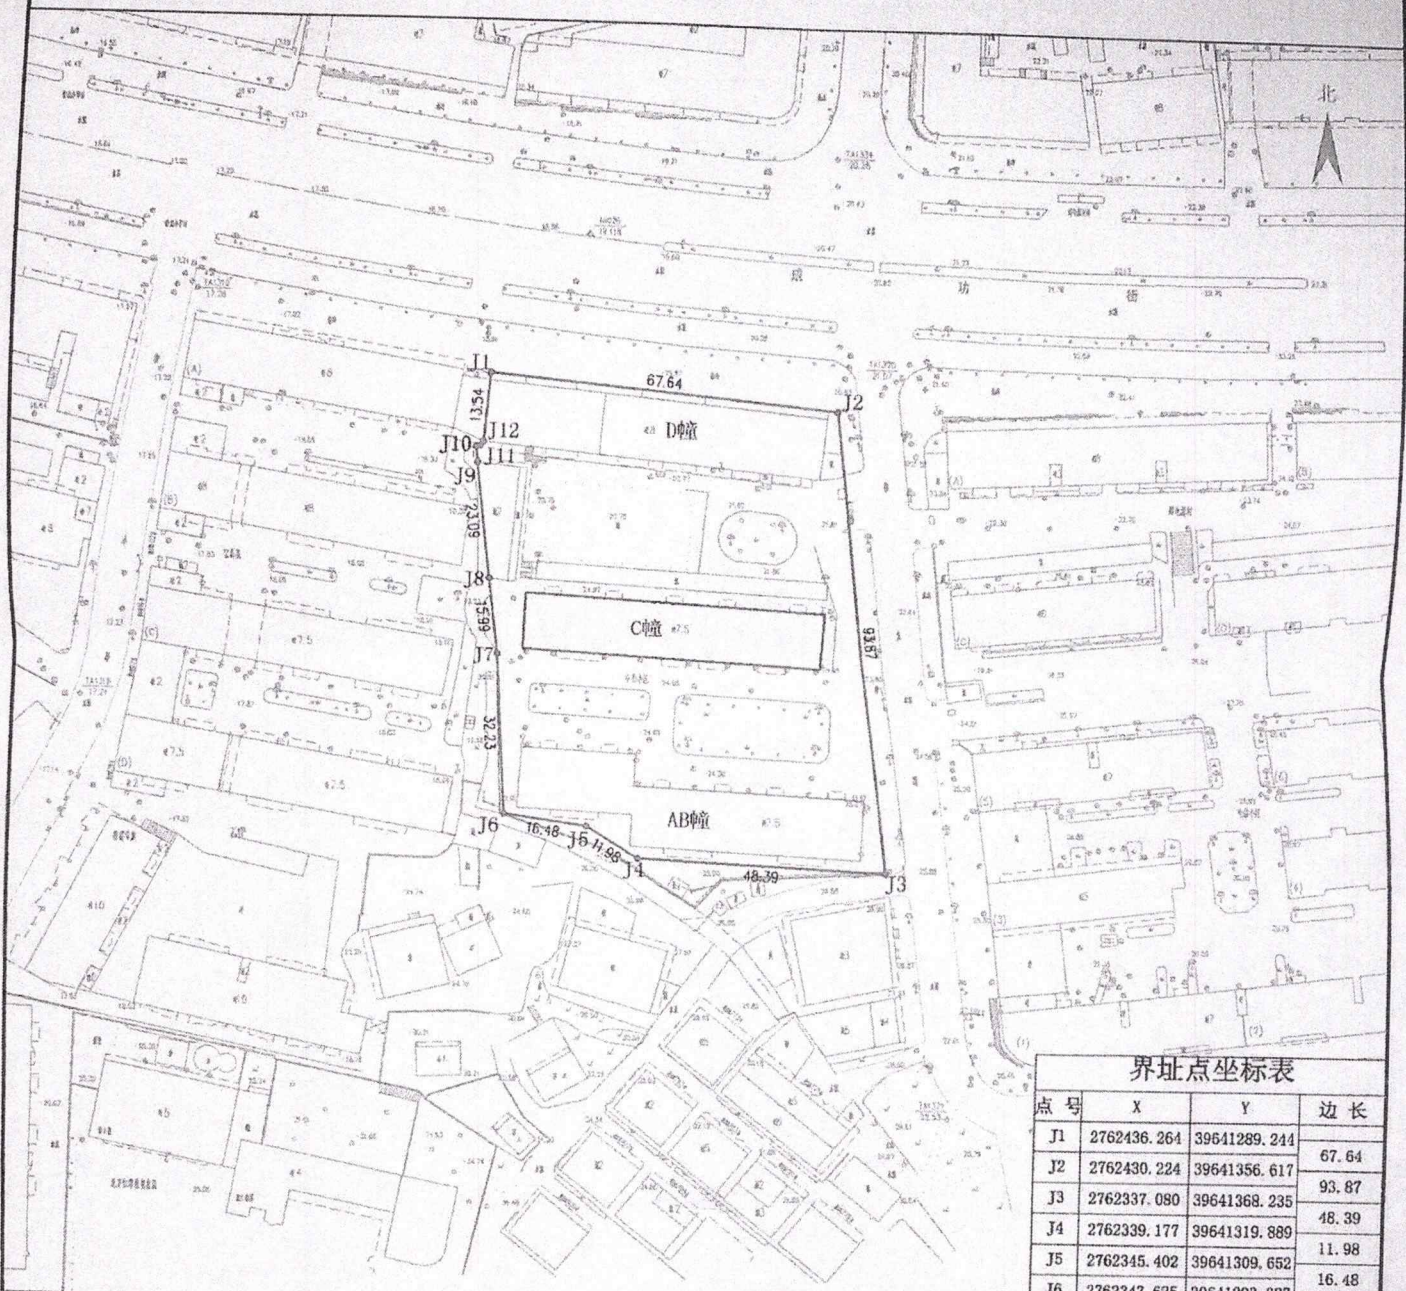

界址点坐标表

点号	X	Y	边长
J1	2762436.264	39641289.244	67.64
J2	2762430.224	39641356.617	93.87
J3	2762337.080	39641368.235	48.39
J4	2762339.177	39641319.889	11.98
J5	2762345.402	39641309.652	16.48
J6	2762347.625	39641293.327	32.23
J7	2762379.772	39641291.019	15.99
J8	2762395.680	39641289.428	23.09
J9	2762418.636	39641286.950	3.18
J10	2762421.801	39641286.647	0.74
J11	2762421.871	39641287.388	1.10
J12	2762422.784	39641288.002	13.54
J1	2762436.264	39641289.244	

S=6651.00 平方米 合9.9765亩

泉州众成测绘有限公司  
 测绘资质: 乙 级  
 证书编号: 乙测资字3511594  
 发证机关: 福建省测绘地理信息局

1:1400

制图者: 廖洪武  
 审核者: 林丽芳


2021年解析法测绘界址点  
 2000国家大地坐标系, 中央子午线为117度  
 制图日期: 2021年1月29日  
 审核日期: 2021年1月29日

泉州众成测绘有限公司





宗地代码	350583002001GB00076	结构	钢筋混凝土	专有建筑面积	135.63
幢号	C幢	总层数	7	分摊建筑面积	9.59
户号	604室	所在层次	6	建筑面积	145.22
坐落	南安市柳城街道金街社区柳东路857号中行住宅小区C幢3梯604室				

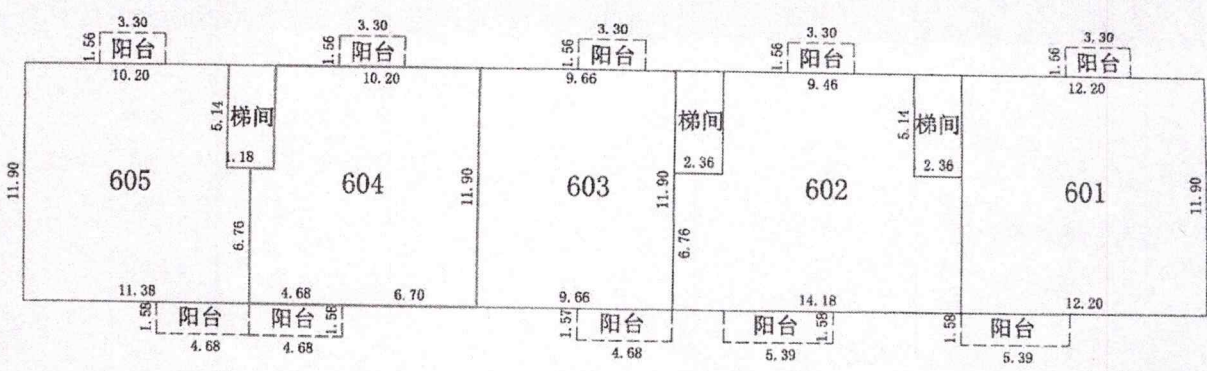

泉州众成测绘有限公司  
测绘资质：乙级  
证书编号：乙测资字3511594  
发证机关：福建省测绘地理信息局

泉州众成测绘有限公司

绘制日期：2021年01月29日

1:350