



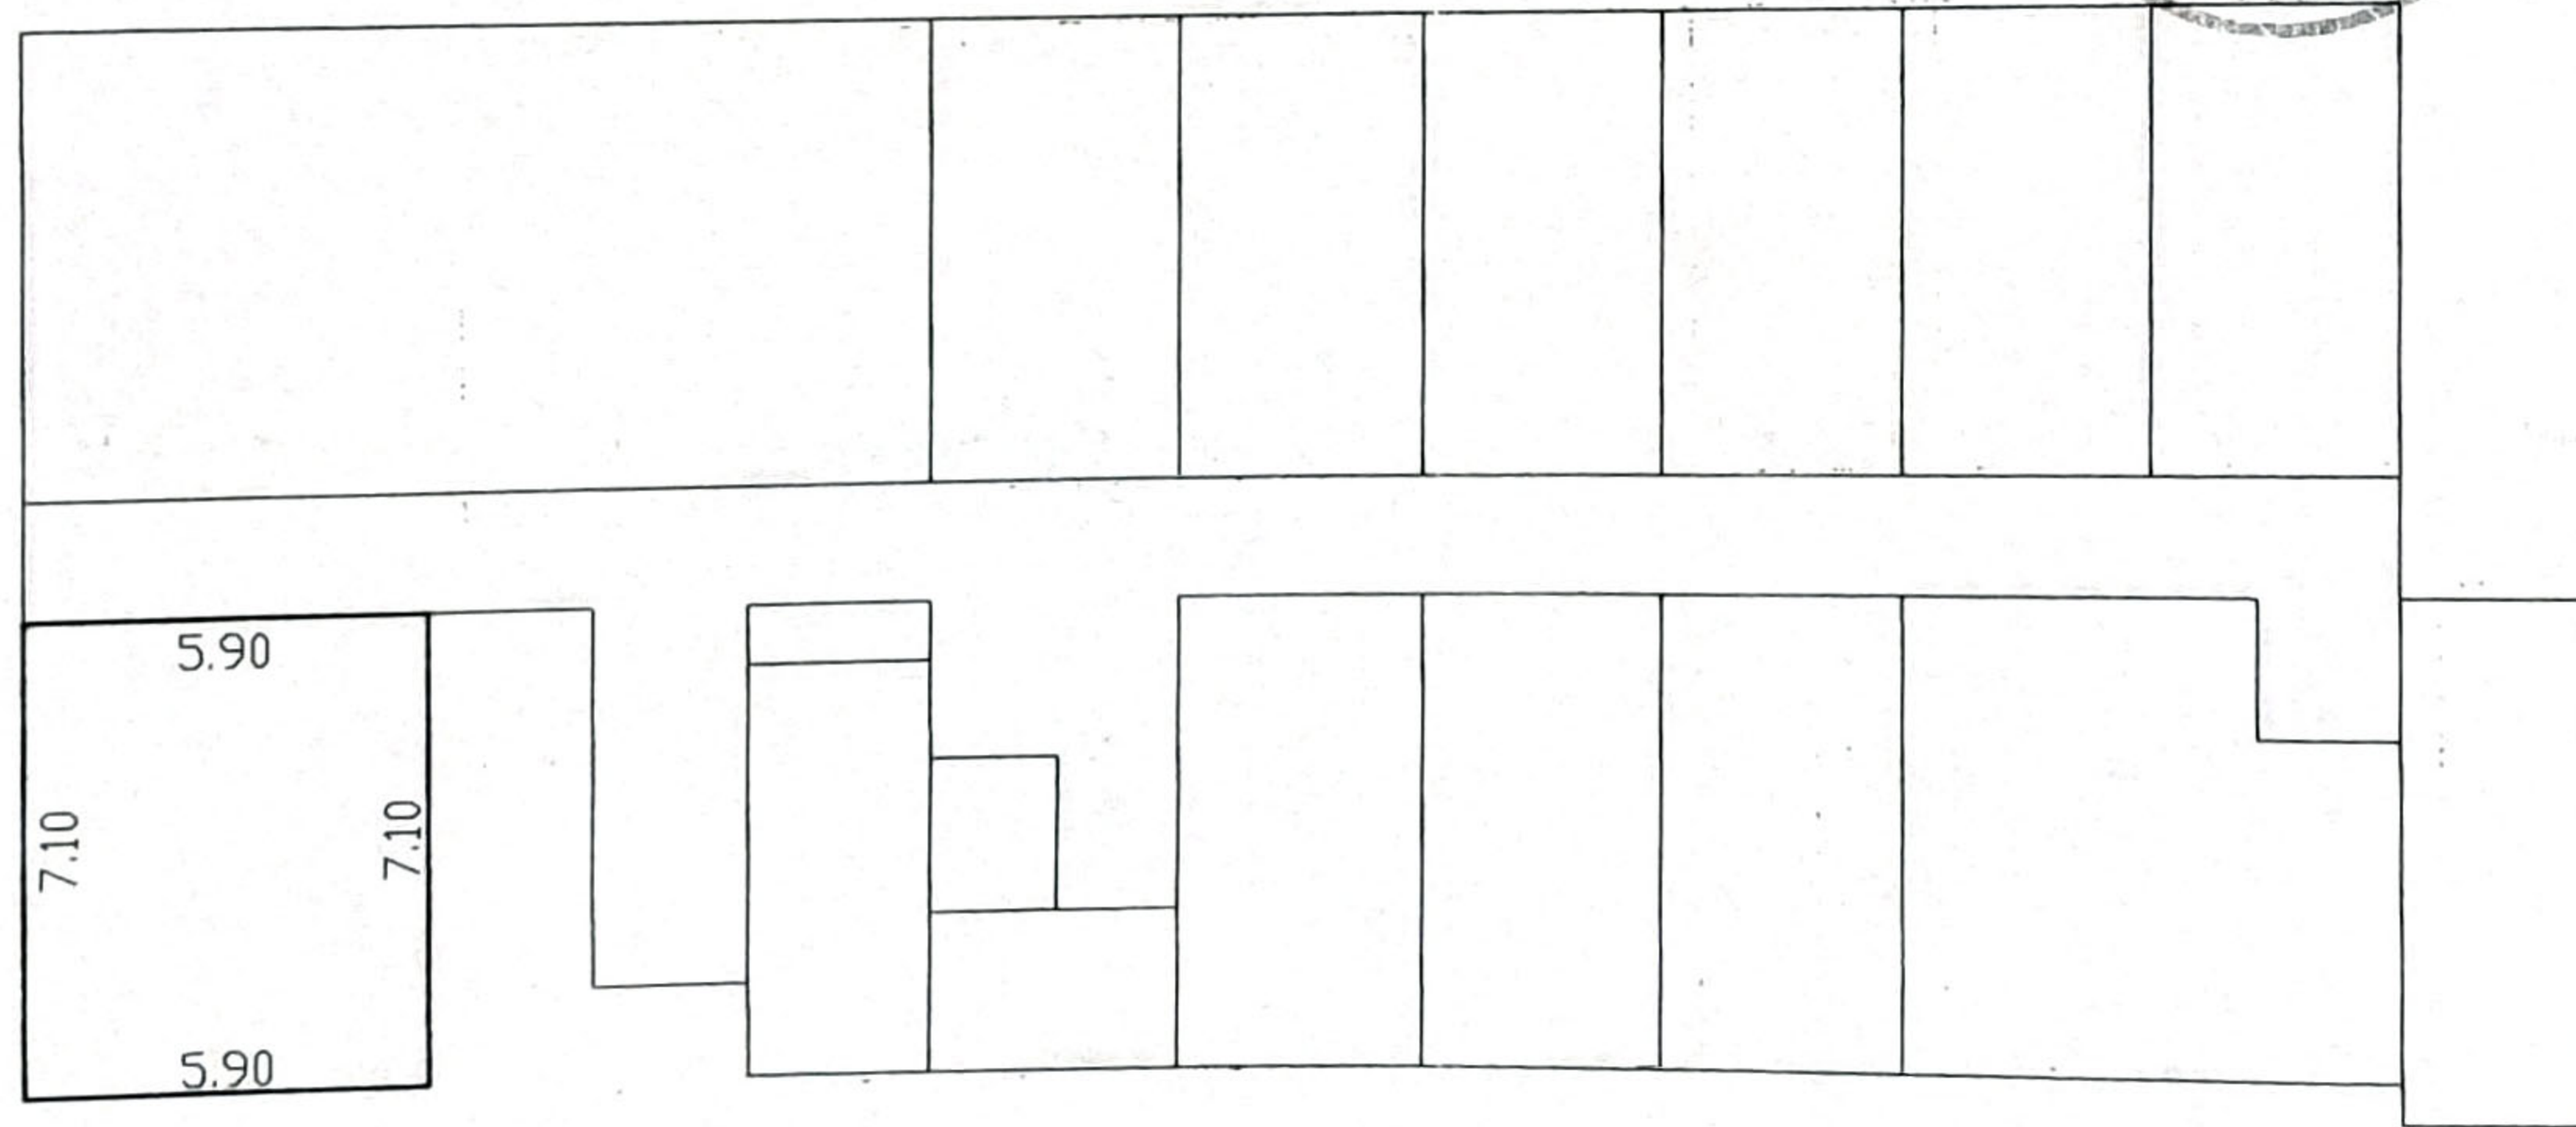

房屋产权图

产权人	[REDACTED]	结构	框剪	套内建筑面积(m ²)	41.89	户编号 1000065242
幢号	1	层数	16	共有分摊面积(m ²)	18.67	
户号	08	层次	01	产权面积(m ²)	60.56	
房屋座落	武宣县武宣镇西环路天天假日酒店公寓1栋0108号					

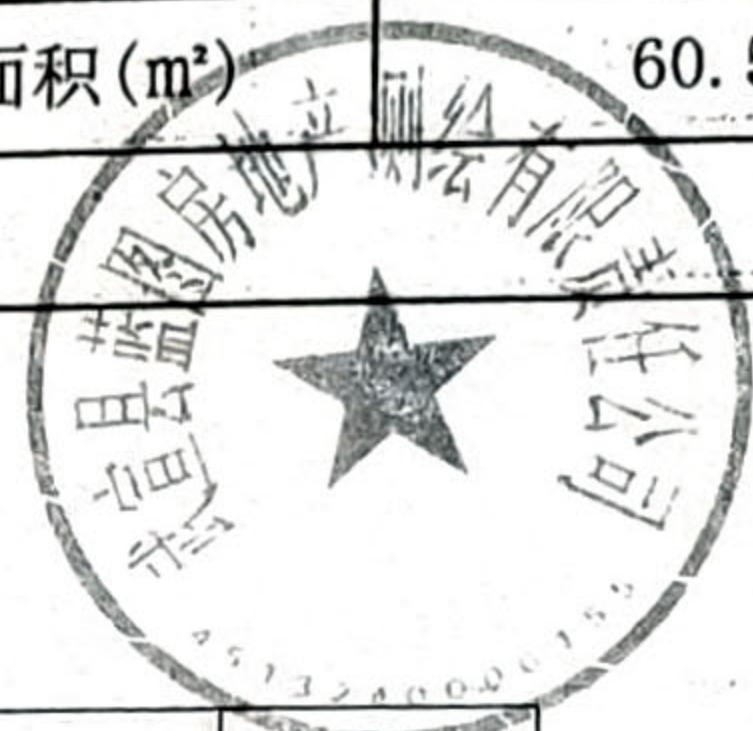

现场勘察人员： 胡新日 甘静云 绘图人员： 胡新日 检查人员： 甘静云 测绘日期： 2015年12月01日