


0012

304 2010 01908
房地证 字第 号

根据《中华人民共和国土地管理法》、《中华人民共和国城市房地产管理法》和《重庆市土地房屋权属登记条例》等规定，为保护房屋所有权人、土地使用权人的合法权益，对权利人申请登记，经审查符合条件的，颁发此证。

发证机关

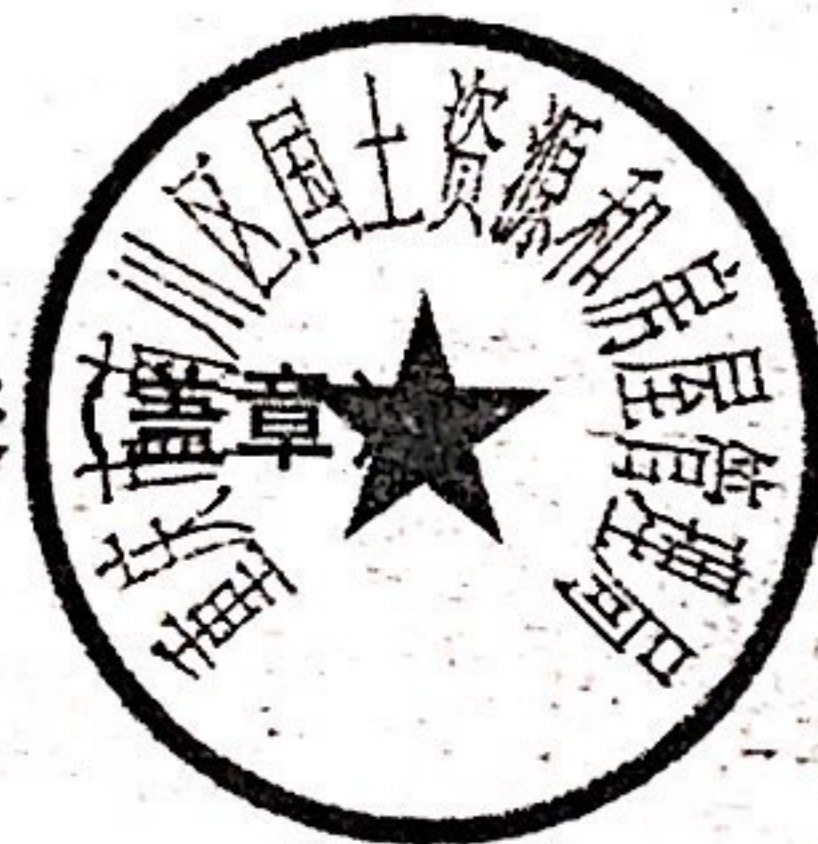

权利人	[REDACTED]		
证件名称及号码	[REDACTED]		
坐落	南川区南城街道办事处南园路88号香格里拉花园0号楼1-5-1号		
房地籍号	NC00201106770000020100100050001		
土地使用权类型	出让	房屋结构	1
土地用途	城镇混合住宅用地	房屋用途	1
土地使用权面积	21.61平方米	楼层	1
共有使用权面积	986平方米	房屋建筑面积	1
土地使用权终止日期	2055年02月04日	套内建筑面积	1
房屋共有或共用部位及设施			

收件编号: 2010004366

房屋代码: 0

填证单位:


填证单位: [REDACTED]

登记日期:

登记日期: [REDACTED]

年 月 日

2010 年 04 月 08 日

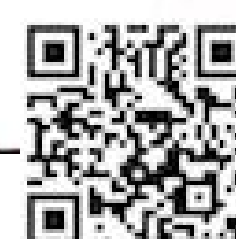

记 事

房屋状况

房屋结构	所在层数	建筑面积(平方米)	套内建筑面积(平方米)	房屋用途
钢筋混凝土	第5层	128.91	117.69	住宅



以下空白

他项权利设定

权利人	权利种类	权利价值(元)	设定日期	约定日期	注销日期
中国邮政储蓄银行南京分行	抵押			2013.4.8	2013.11.13
南京市住房公积金管理中心	抵押			2016.6.18	2016.12.19




房屋建筑面积分层、分户平面图

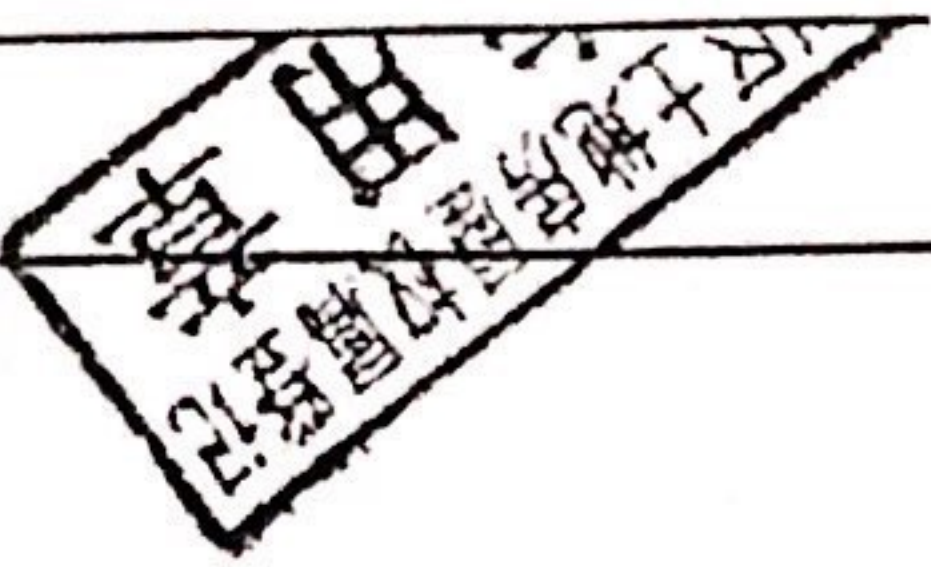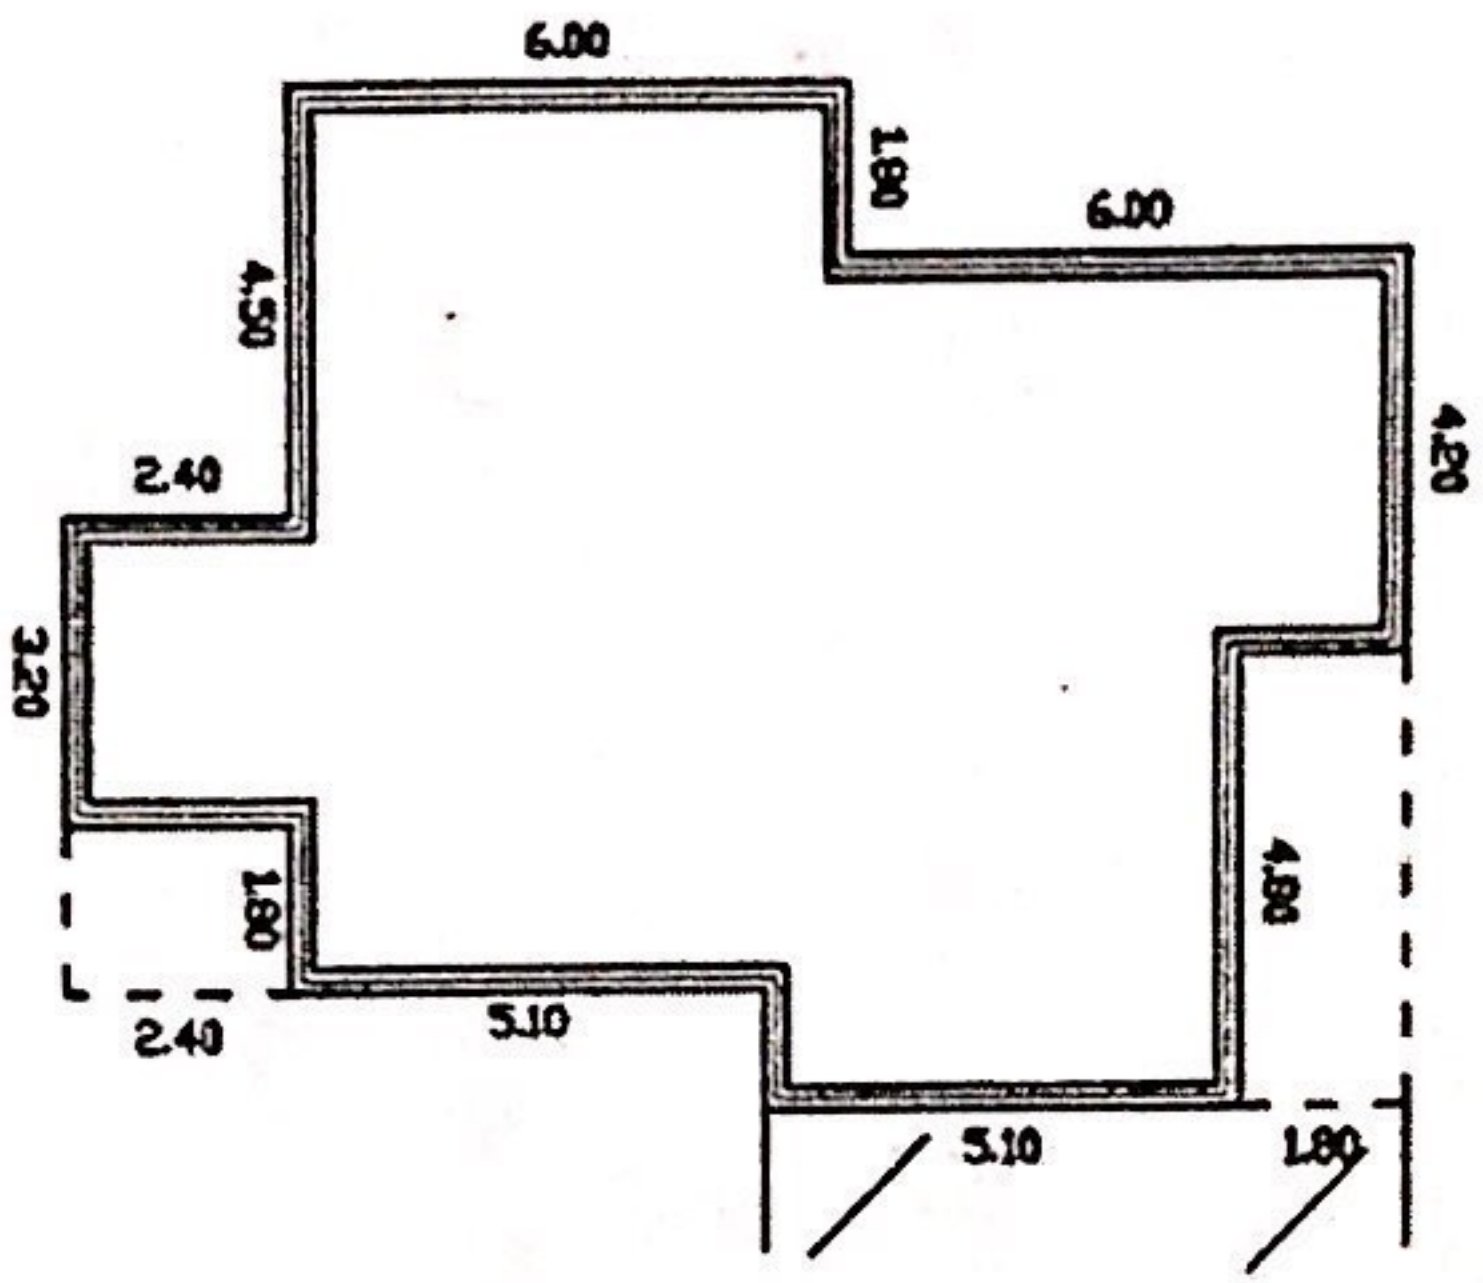

产权人(单位)		[Redacted]	
房屋座落		南川区南城街道办事处 南园路香格里拉花园	
幢号	9	房号	1-5-1
总层数	7	所在层	5
结构		钢筋混凝土	
套内建筑面积 (m ²)		117.69	
分摊系数		0.0783	
分摊面积 (m ²)		9.22	
建筑面积 (m ²)		126.91	
用途	住宅 (m ²)	126.91	
	非住宅 (m ²)	/	
共用或共用部位及设施:			
备注:			
产权人(单位)对该房认定情况说明:			
产权人(单位)签章:			
制图人	张大为	复核人	
测绘单位:重庆房屋勘测院南川区房产测量所			
比例尺	1:200	测绘日期	2010年3月26日

宗地 图

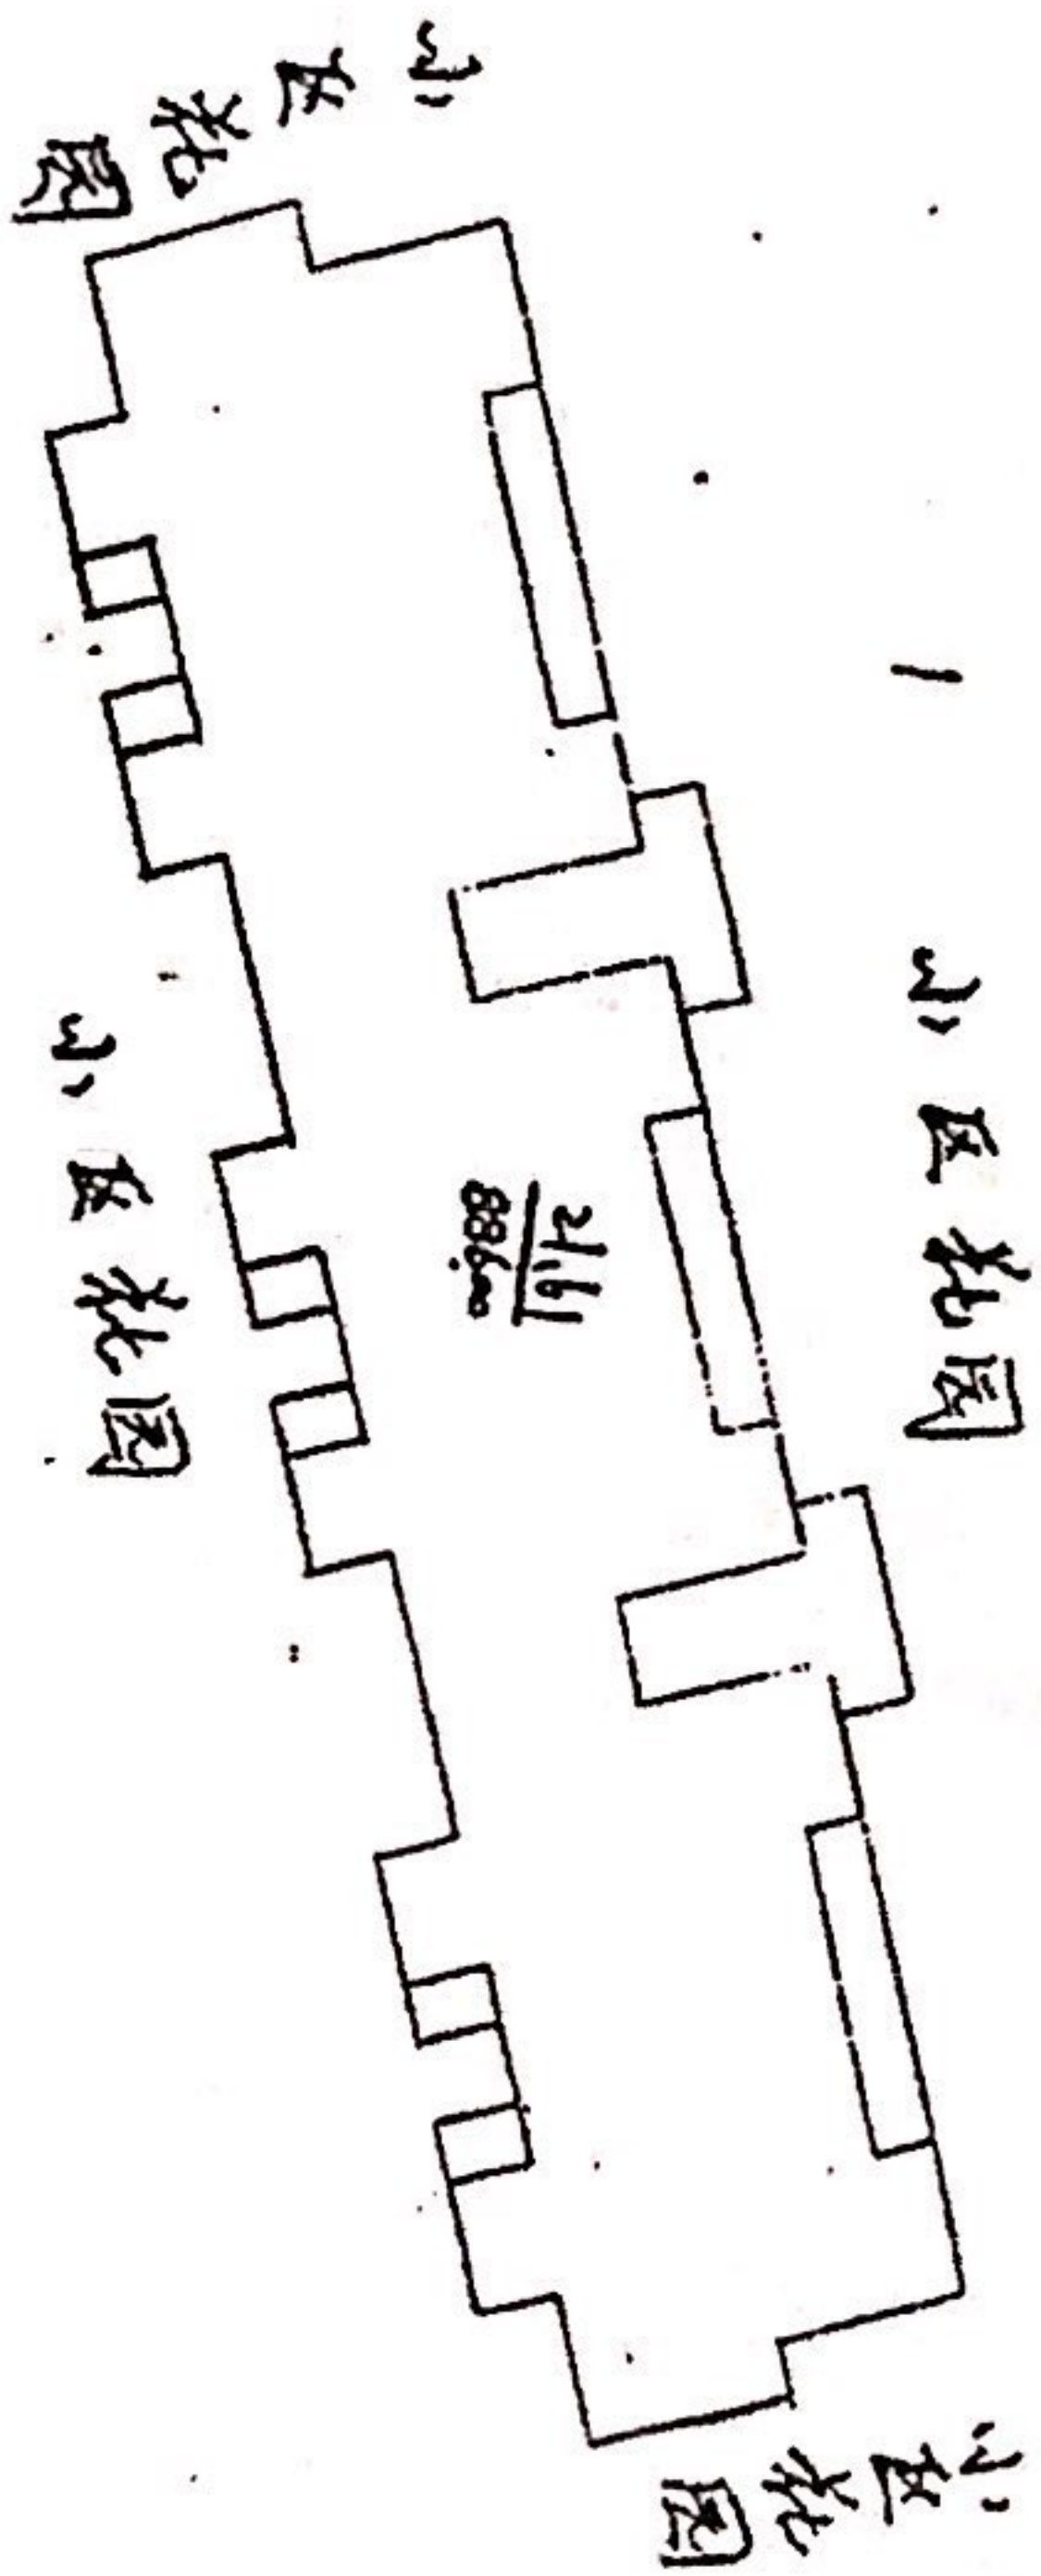

北

比例尺	1:500
制图	李淑娟
时间	2007年11月



重庆市南川区人民法院

询价结果告知书

(2021)渝0119执3520号

重庆 [REDACTED] 有限公司南川支行、[REDACTED]
申请执行人重庆 [REDACTED] 有限公司南川支行与
被执行人 [REDACTED] 金融借款合同纠纷一案，本院根据
《最高人民法院关于人民法院确定财产处置参考价若干问题的
规定》相关规定，经向相关部门定向询价，现将定向询价
结果通知如下：

位于重庆市南川区南城街道办事处南园路69号香格里拉花园9号楼1-5-1号房屋【房地产权证号：201001908】的定向询价结果为677953.22元；

根据《最高人民法院关于人民法院确定财产处置参考价若干问题的规定》，本院将上述询价结果作为处置参考价。

特此告知

二〇二一年五月二十六日

