


石狮市房地产权属证书存根联

房屋所有权人 蔡飞灿							《房屋所有权证》证号			
房屋座落 石狮市东港路南侧建德花园二期1号楼104号							狮建 房权证 湖滨 字第 00542 号			
丘(地)号				产别			私有房产			
房屋状况	幢号	房号	结构	房屋总层数	所在层次	建筑面积(平方米)	设计用途		1. 建筑面积为:捌拾伍点零陆平方米。 2. 产权来源: 转让。	
			框架		1	85.06	商住			
共有人		等 ⁰ 人		共有证号自		至				
《土地使用情况摘要》										
土地证号		*****				使用面积(平方米)		19.87		
		国有				2053 09 13				
权属性质		使用年限		年 月 日至 年 月 日		2007 年 1 月 9 日				
使用权类型				制证日期						
制证人		Gordon		校核人		[Signature]				
领证人签章		蔡飞灿		领证日期		2007.1.30				

此复印件原于高6892户议, 蔡再胜
 查询人(单位) 蔡再胜
 查询用途 执行
 查询日期 2022年2月22日
 2022年2月22日

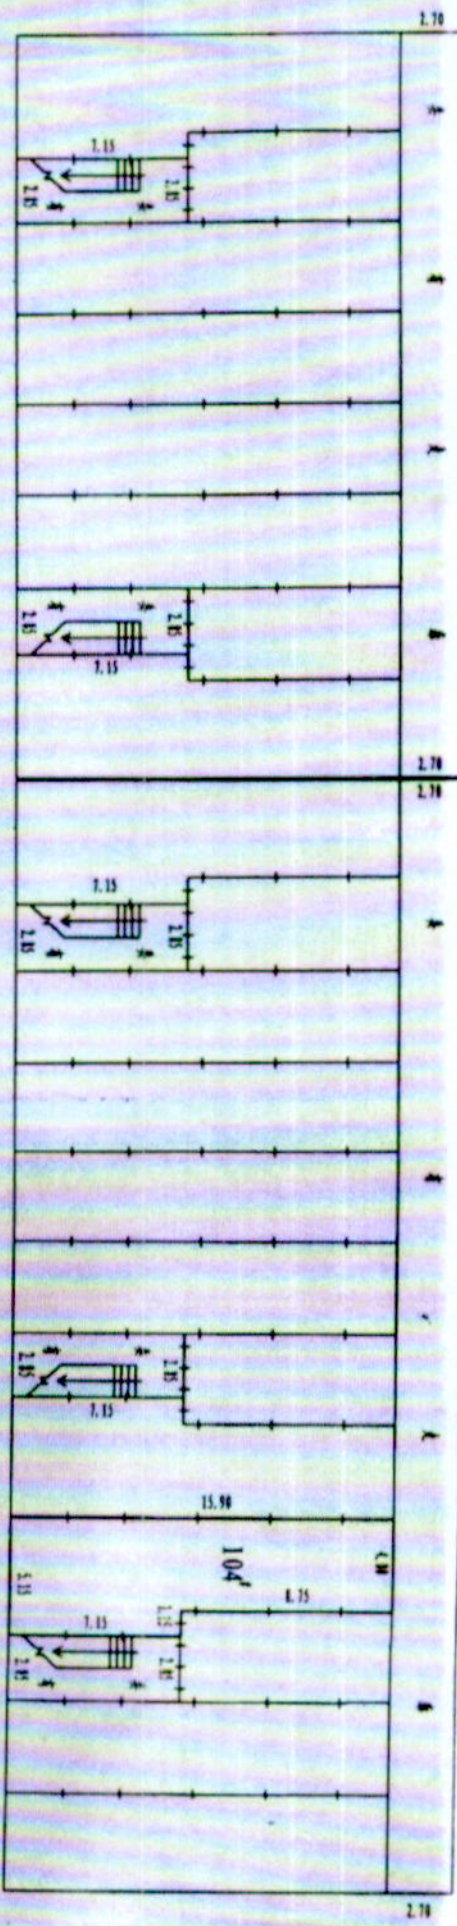

一层房产平面图

目 录	蔡飞灿	东港路南侧建德花园二期	房产平面图
宗地号		门牌号 1号楼104号	产 别
用地类别		层 数 七	层 次 1
总建筑面积: 85.06M ²		其中: 共有使用权面积: 218.97M ² 分摊面积: 13.24M ²	
结构	框 架	建筑时间	2002年
图 例	李 强 审 核	比 例 尺	1:300
		日 期	2006.7