


石狮市房地产权属证书存根联

房屋所有权人		蔡飞灿						《房屋所有权证》证号			
房屋座落		石狮市东港路南侧建德花园二期1号楼106号						狮建 房权证 湖滨 字第 00541 号			
丘(地)号				产别		私有房产		房产证附记 1. 建筑面积为:肆拾壹点肆伍平方米。 2. 产权来源: 转让。			
房屋状况	幢号	房号	结构	房屋总层数	所在层次	建筑面积(平方米)	设计用途				
			框架		1	41.45	商住				
共有		等 ⁰ 人		共有证号自		至		土地证记事 此复印件源于高1894户权证, 抵押档案 查询人(单位) 蔡再胜 查询用途 执行 查询日期 2022年2月22日			
《土地使用情况摘要》											
土地证号		*****		使用面积(平方米)		6.76					
权属性质		国有		使用年限		2052-09-13					
使用权类型				制证日期		2007年1月9日		制证人		刘瑞石	
								校核人		蔡再胜	
								领证人签章		蔡飞灿	
								领证日期		2007.1.30	

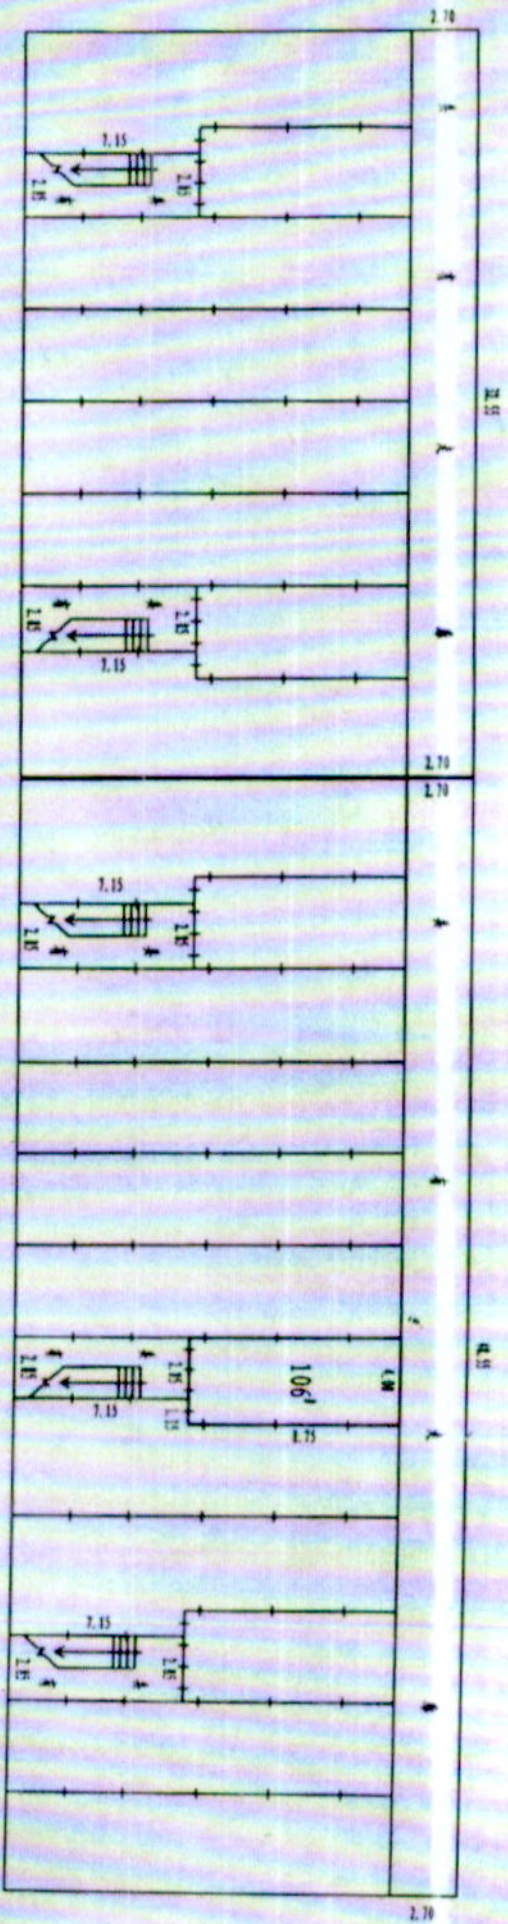

一层房产平面图

目 录	蔡飞灿	东港路南侧建烧花园二期	房产平面图
宗地号		门牌号 1号楼 106号	产 别
用地类别		层 数 七	层 次 1
总建筑面积: 41.45M ²	其中: 共有使用权面积: 218.97M ²	分摊面积: 6.45M ²	
结构	框 架	建筑时间 2002年	比例尺 1:300
制 图	何建快	审 核	任 敏
		日 期	2006.7