



《房屋所有权证》《土地使用证》相关内容存根联

房屋所有权人		蔡飞如					
房屋座落		市东港路南侧建德花园二期1号楼101号					
丘(地)号		产别		私有房产			
房屋状况	幢号	房号	结构	房屋总层数	所在层数	建筑面积(平方米)	设计用途
			框架	7	1	80.98	商住
共有 人		等 0 人		共有证号自 至			
《土地使用情况摘要》							
土地证号		新湖国用(2003)第0744号		使用面积(平方米)		13.21	
权属性质		国有		使用年限		年 月 日至 2053 年 月 日	
使用权类型		出让		制证日期		2006 年 9 月 4 日	

《房屋所有权证》证号			
狮 房权证	湖滨	字第	10580号
房产证附记		<p>1. 房屋所有权证建筑面积平方米； 此复印件与原件一致，产权证号：狮房权证湖滨字第10580号。 查询人(单位) 蔡再胜 查询用途 执行 查询日期 2022年2月22日</p>	
土地证记事			
1. 本宗地分推用地面积为壹拾叁点贰壹平方米。			
制证人	蔡飞如	校核人	蔡再胜
领证人签章	蔡飞如	领证日期	2006.10.10

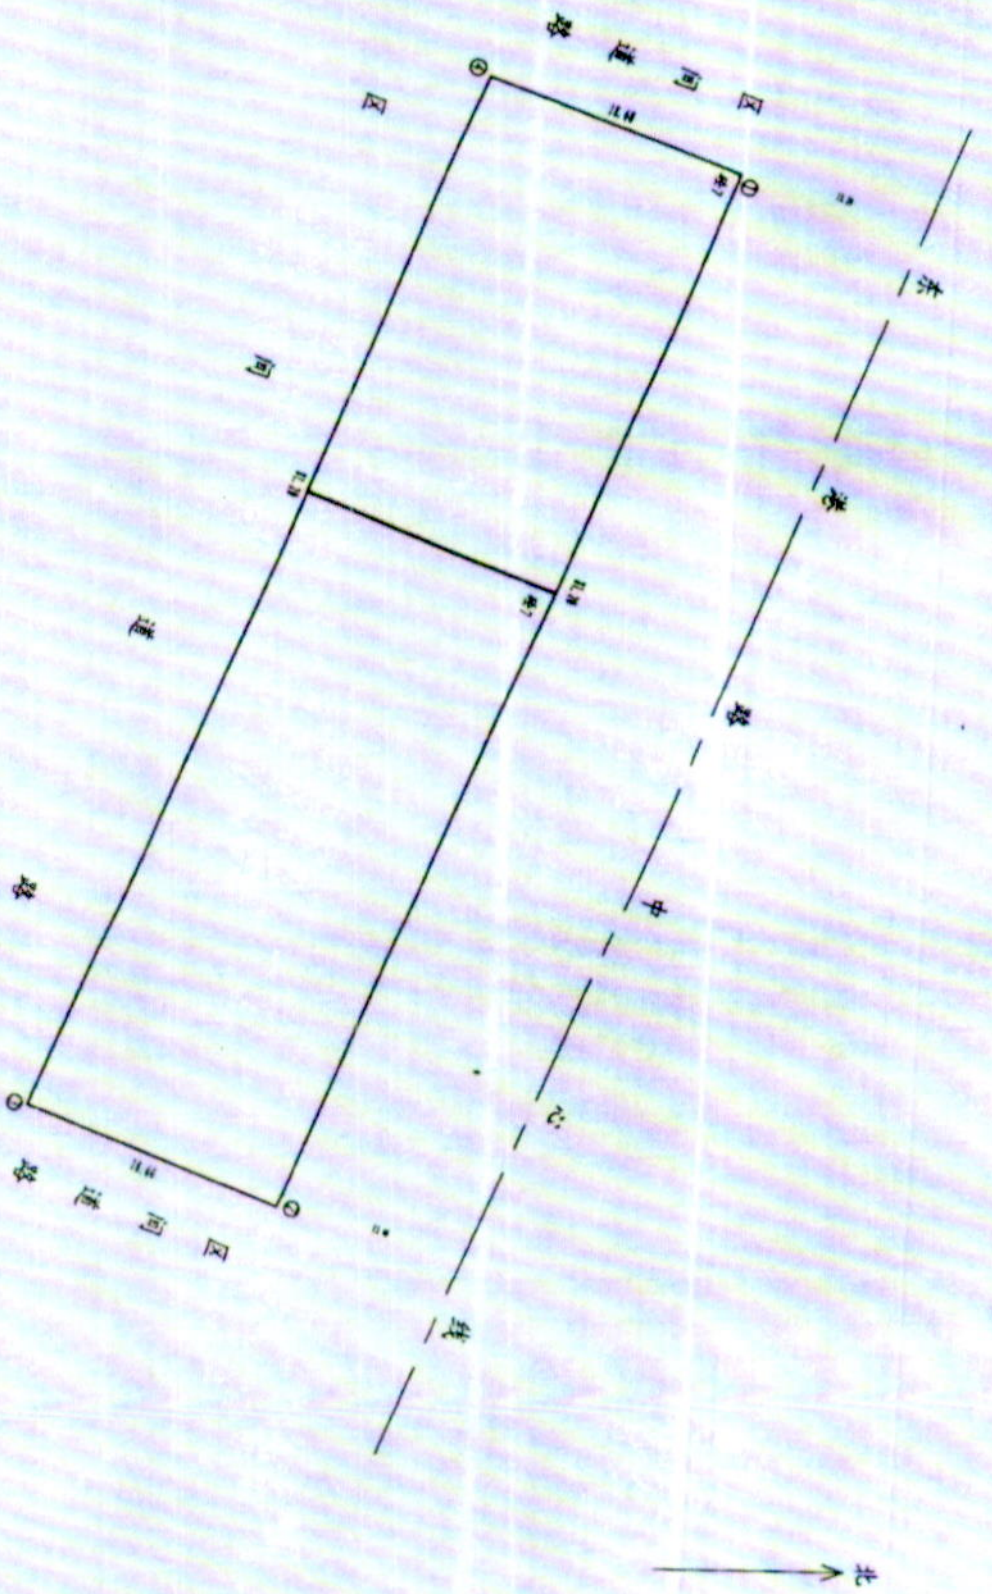

目 录	蔡飞灿	门 牌 号	东港路南侧建德花园二期1号楼101号		用地平面图
宗 地 号	商 住	层 数			
用地类别	住	层 数			
总用地面积:	其中: 共有使用土地面积:	1510.32M ²	分摊面积:	13.21M ²	
结 构	审 核	建 筑 时 间	比 例 尺	1:500	
绘 制	李如梁	审 核	日 期	2006.1	

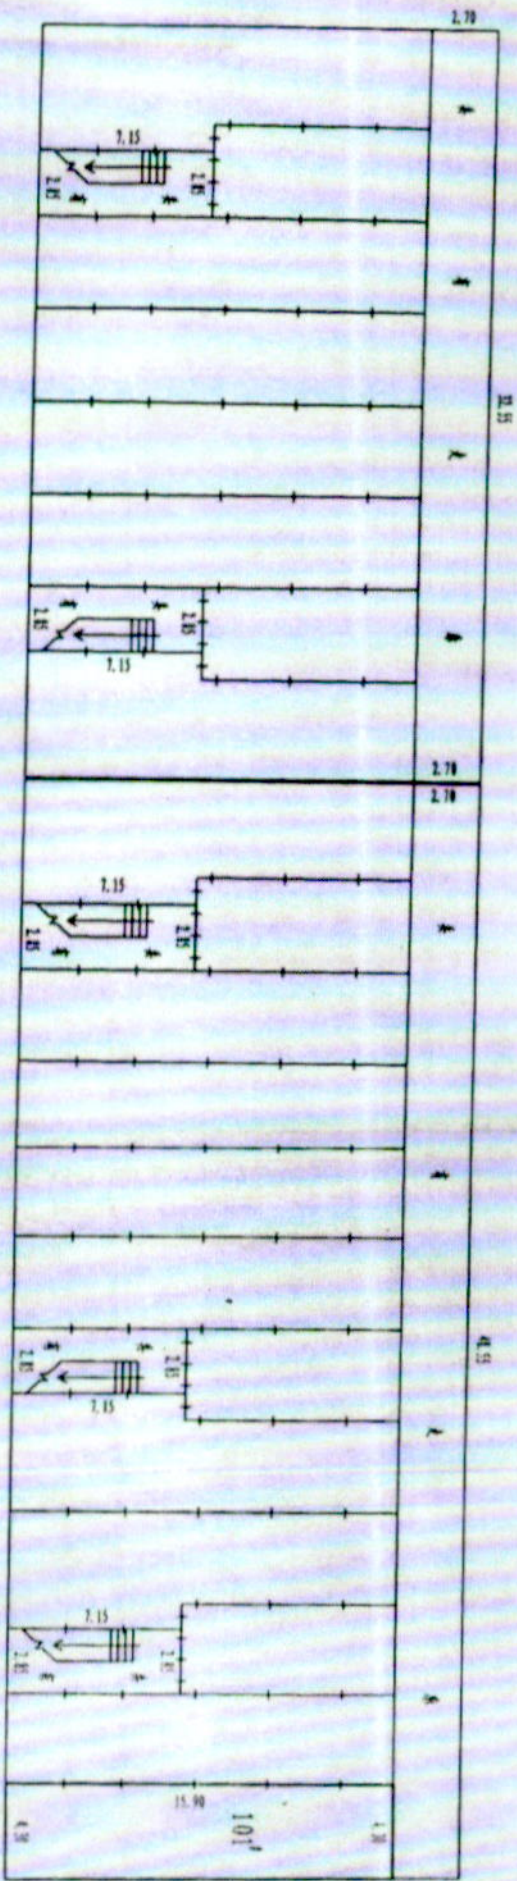


一层房产平面图

目 录	蔡 飞 灿		房 产 平 面 图
宗 地 号		门 牌 号	东港路南侧建德花园二期1号楼101号
用 地 类 别		层 数	七
		层 次	1
总 建 筑 面 积: 80.98M ²	其 中: 共 有 使 用 权 面 积: 218.97M ²		分 摊 面 积: 12.61M ²
结 构	框 架	建 筑 时 间	2002年
制 图	李 永 坤	审 核	蔡 飞 灿
		比 例 尺	1:300
		期	2006.1

《房屋所有权证》《土地使用证》相关内容存根联


房屋所有权人		蔡飞迪					
房屋座落		市东港路南侧建德花园二期1号楼102号					
丘(地)号					产别		
房屋状况	幢号	房号	结构	房屋总层数	所在层次	建筑面积(平方米)	设计用途
			框架	7	1	75.33	商住
共有人		等 0 人		共有证号自		至	
《土地使用情况摘要》							
土地证号		狮湖国用(2006)第0738号			使用面积(平方米)		12.29
权属性质		国有		使用年限		年 月 日至 2053年 09月 1日	
使用权类型		出让		制证日期		2006 年 9 月 4 日	

《房屋所有权证》证号			
狮 房权证 湖滨 字第 10574 号			
房产证附记	1. 建筑面积为柒拾伍点叁叁平方米;		
	此复印件源于房6537(产权、抵押)档案 查询人(单位) <u>蔡再胜</u> 查询用途 <u>执行</u> 查询日期 <u>2022年2月22日</u>		
土地证记事	1. 本宗地分摊用地面积为壹拾贰点贰玖平方米。		
制证人	<u>刘初石</u>	校核人	<u>蔡飞迪</u>
领证人签章	<u>蔡飞迪</u>	领证日期	2006.10.10

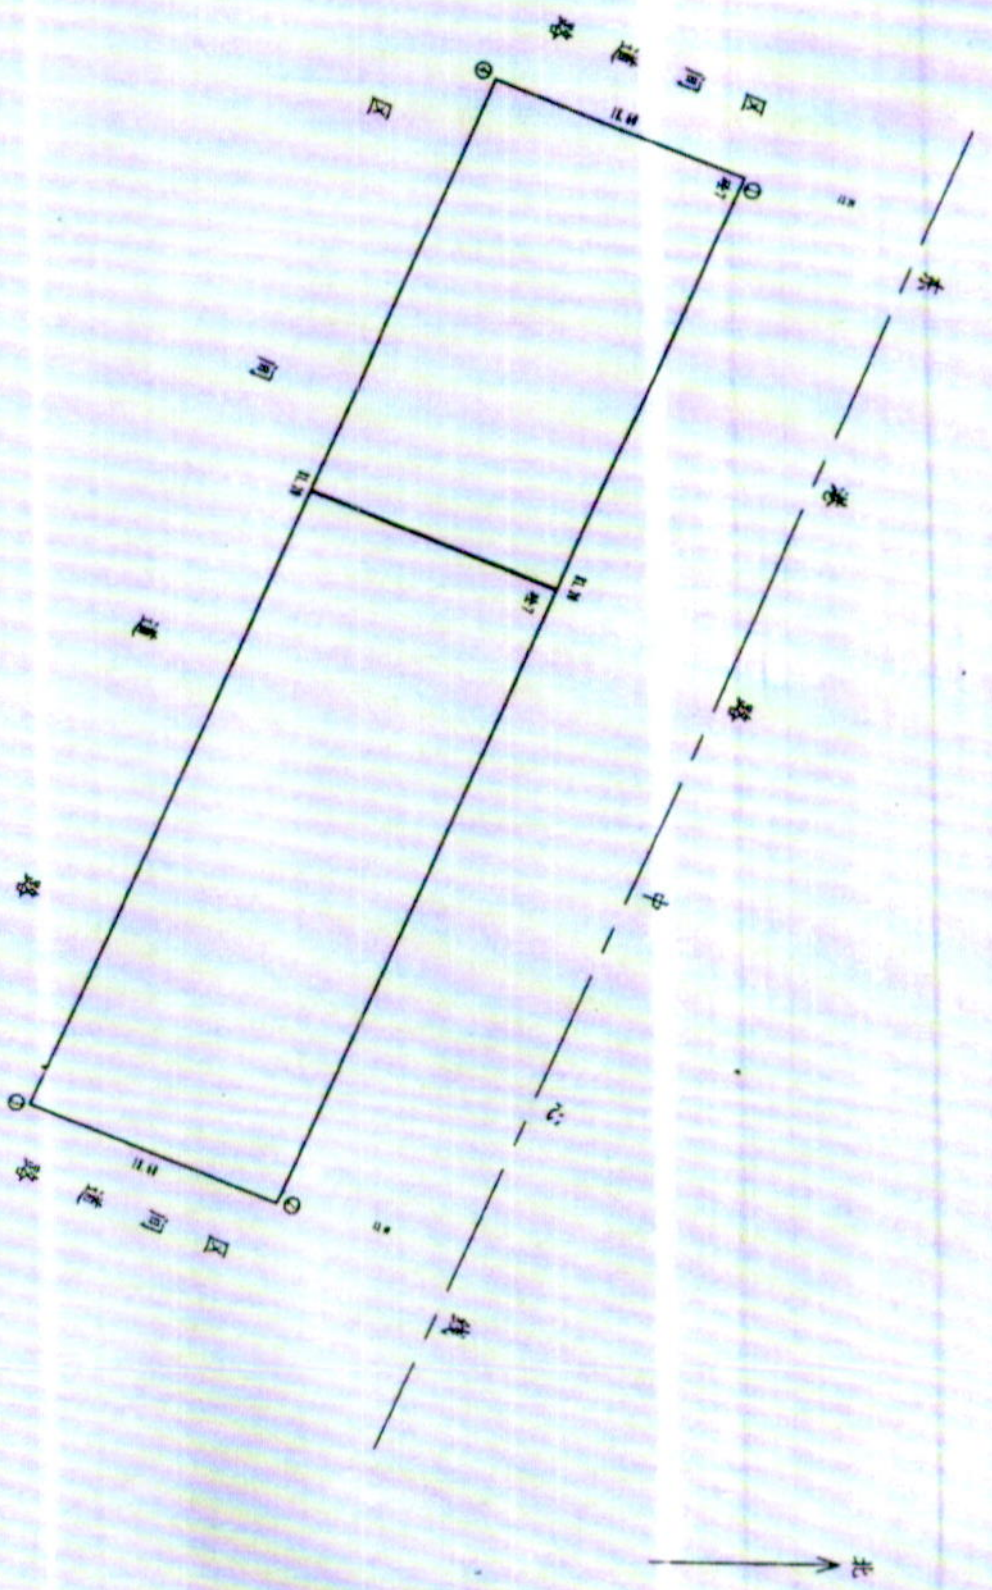

用地平面图

目 录	蔡飞灿	门 牌 号	东港路南侧建德花园二期1号楼102号	
宗 地 号	商 住	层 数	层 次	
用地类别	高 住	层 数	层 次	
总用地面积:	其中: 共有使用土地面积: 1510.32M ² 分摊面积: 12.29M ²			
结 构	审 核	建 筑 时 间	比 例 尺	1:500
绘 制	审 核	日 期	2006.1	

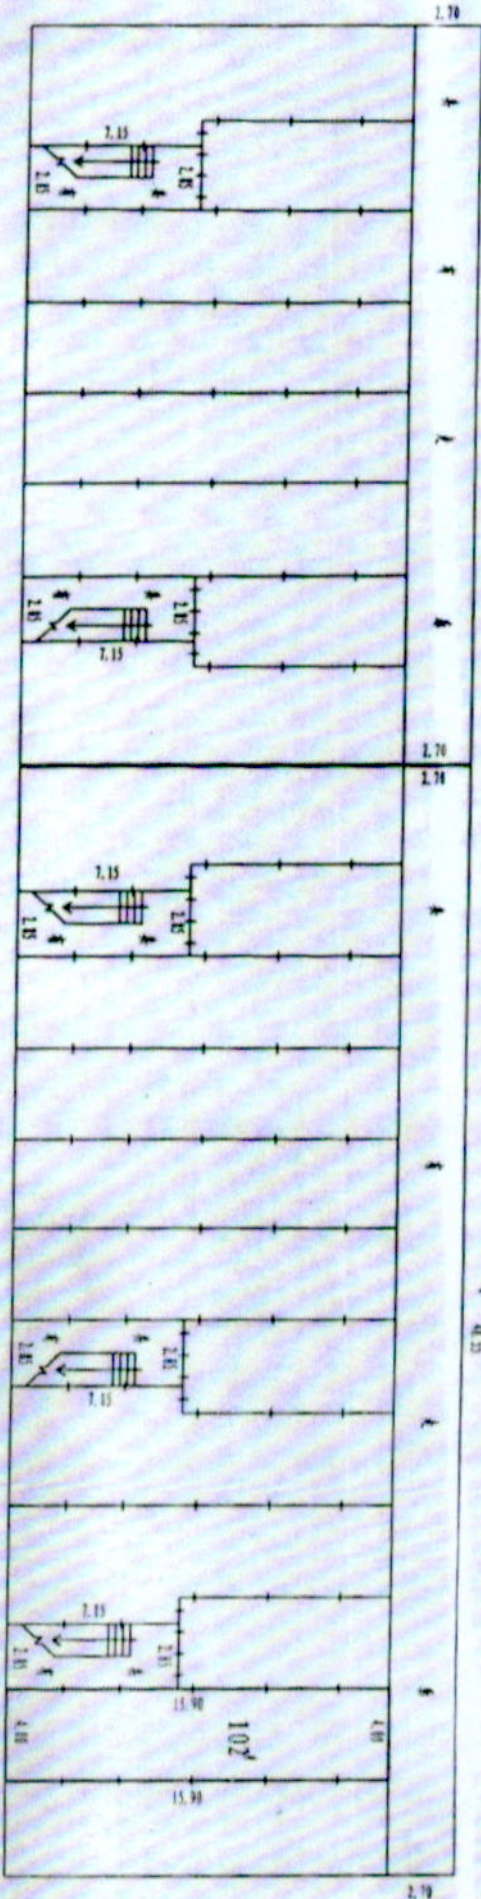

一层房产平面图

目 录	蔡 飞 灿	房 产 平 面 图
宗 地 号	门 牌 号	东 港 路 南 侧 建 德 花 园 二 期 1 号 楼 102 号
用 地 类 别	层 数	七 层
总 建 筑 面 积: 75.33M ²	其 中: 共 有 使 用 权 面 积: 218.97M ²	分 摊 面 积: 11.73M ²
结 构 形 式	审 核	2002 年
制 图 人	审 核 人	比 例 尺
		1: 300
		日 期
		2006. 1