

# 宗地图


24  
单位: m.m<sup>2</sup>

宗地代码:

土地权利人: 林嘉慧等全体业主

宗地面积: 667.0

测绘  
丙  
测资  
个测

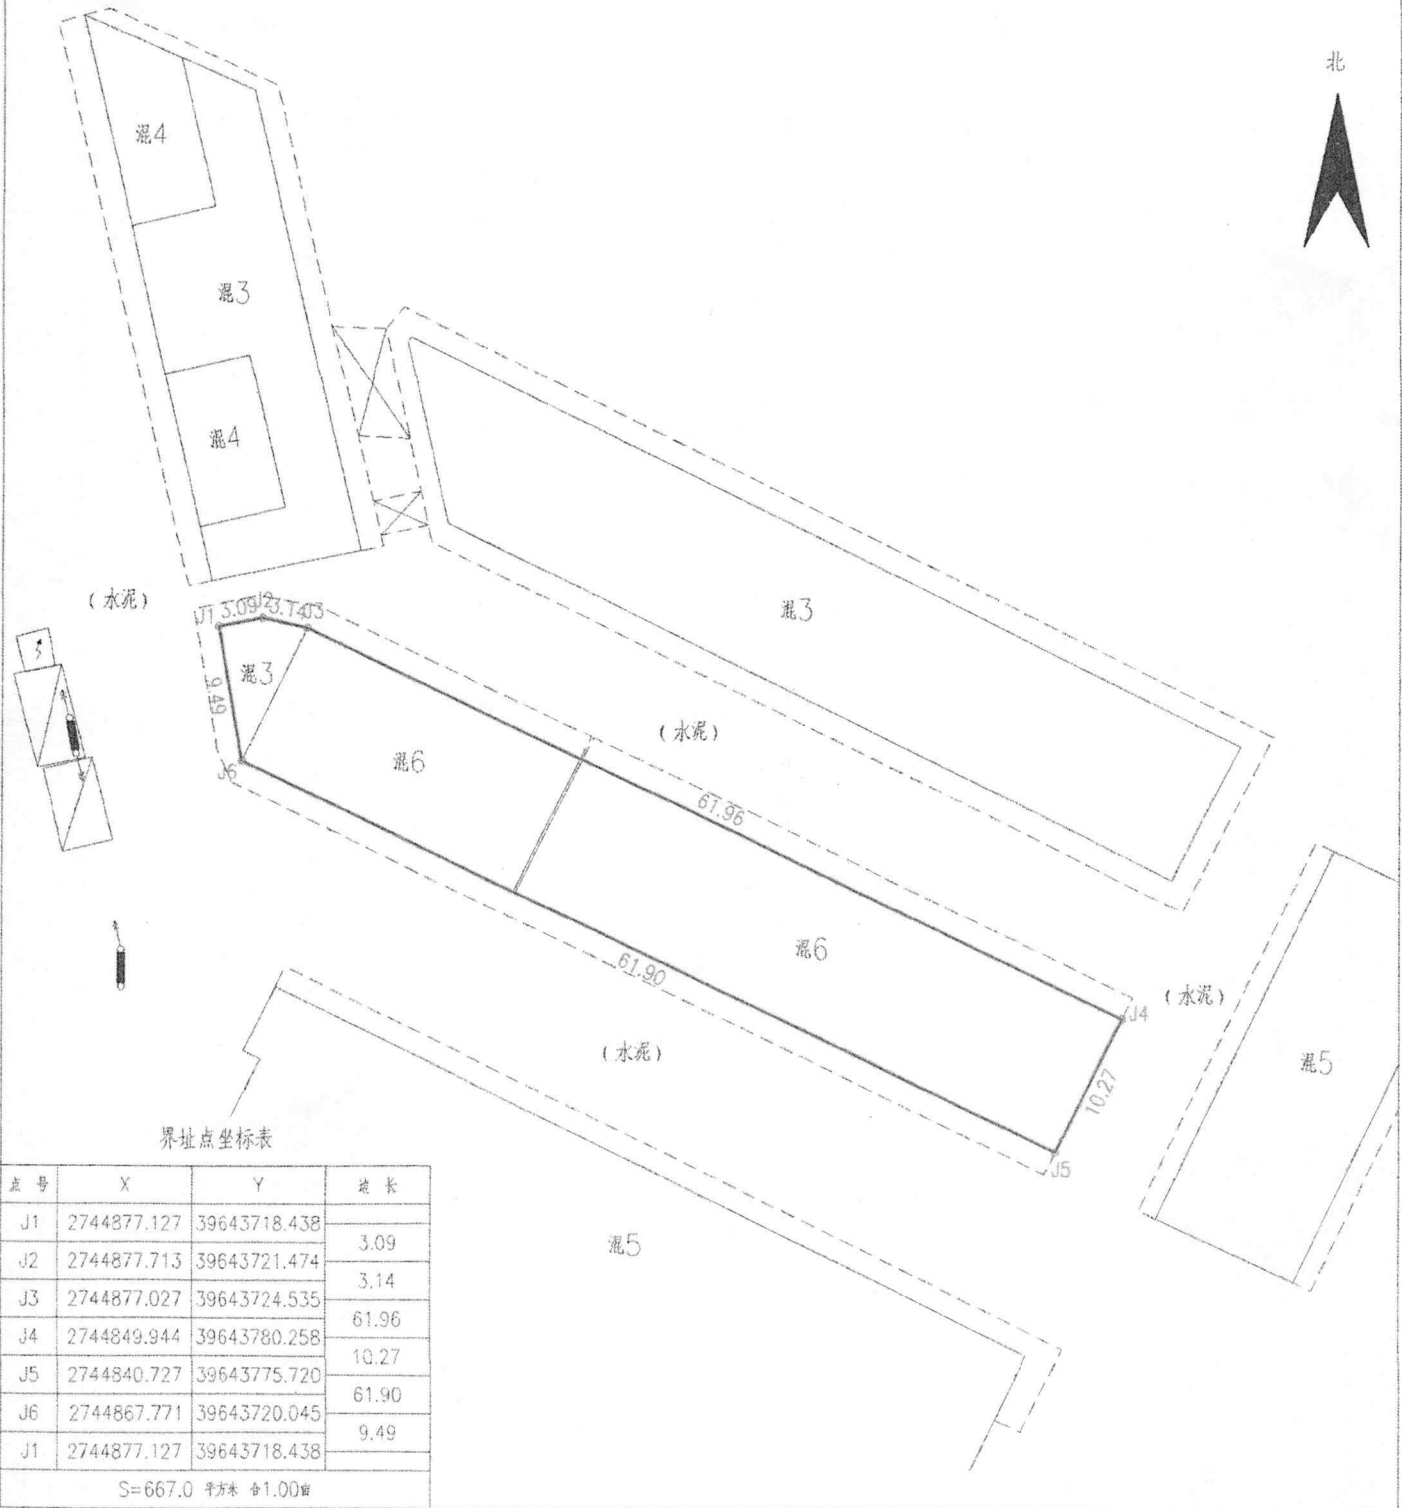

界址点坐标表

点号	X	Y	边长
J1	2744877.127	39643718.438	3.09
J2	2744877.713	39643721.474	3.14
J3	2744877.027	39643724.535	61.96
J4	2744849.944	39643780.258	10.27
J5	2744840.727	39643775.720	61.90
J6	2744867.771	39643720.045	9.49
J1	2744877.127	39643718.438	

S=667.0 平方米 1:0.00

2016年08月解析法测绘界址点

1:500

制图者: 陈凤珠

制图日期: 2016年8月16日

审核者: 曾聪明


审核日期: 2016年8月16日

# 房产分户图

29

单位: m, m<sup>2</sup>

宗地代码		结构	混合结构	专有建筑面积	
幢号	金庄农贸市场C幢	总层数	06	分摊建筑面积	
户号	306	所在层次	3	建筑面积	131.00
坐落	官桥镇金庄农贸市场C幢306室				

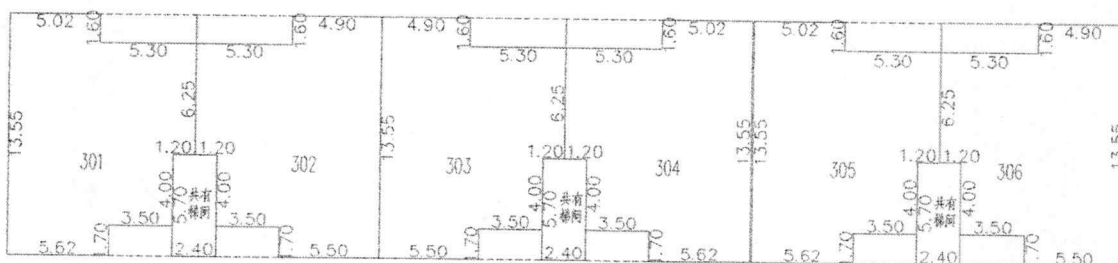

泉州市汇高房产测绘有限公司

泉州市汇高房产测绘有限公司  
 测绘资格：丙 级  
 证书编号：丙测资字3521719  
 发证机关：福建省测绘地理信息局  
 绘制日期：2016年08月16日

1:400