

相关规定

子(章)第 108 号

30

号. 140号

小区二期

税审批文

小区二期

21

免审批文

不显示

属转移证
机关存档

时使用;
属转移的承

不动产登记中心业务受理
312室

登记时间
2012年8月13日

房屋性质

规划用途
成套住宅

总层数

8

建筑面积
(m²)

164.88

套内建筑面积
(m²)

147.61

其他

——以下空白——

房屋状况

地号

土地使用权取得方式

土地使用年限

至 止

业务宗号: 35120808006




填发单

48.9572

85

Handwritten marks at the top left of the page.

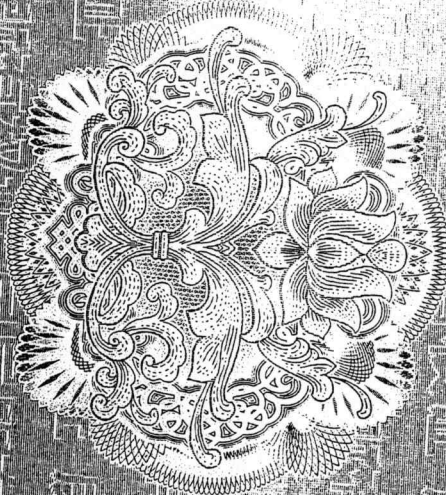


Handwritten signature in the center of the page.

中华人民共和国住房和城乡建设部监制 (2012版)
建房注册号: 85648

根据《中华人民共和国物权法》，房
屋所有权证书是权利人享有房屋所有权的
证明。

登记机构

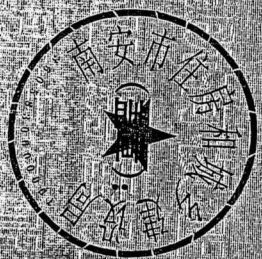


16

中华人民共和国住房和城乡建设部监制(2012版)



(产权证附图)

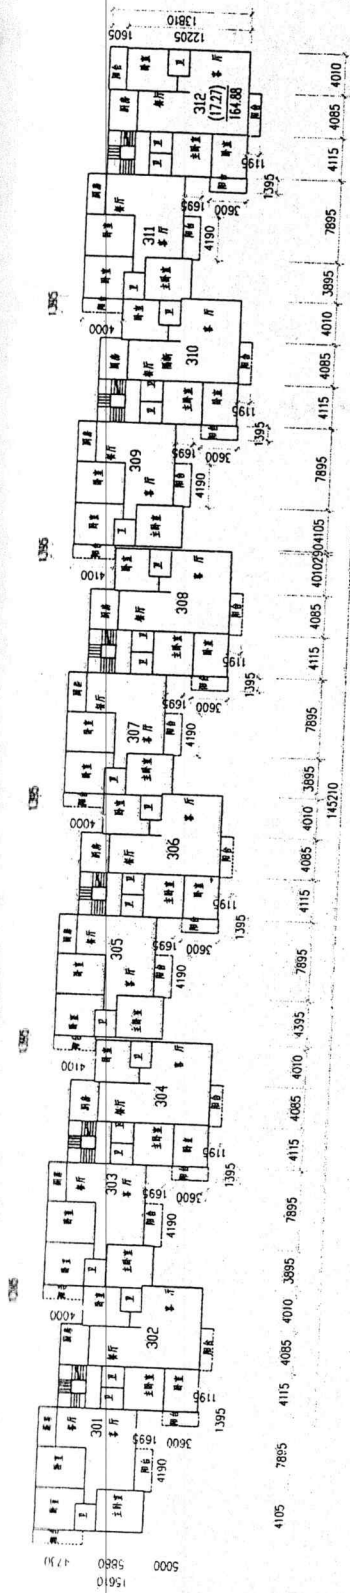

三层平面图

- 说明:
1. 单位: mm
 2. 图中标注尺寸均为墙中心线
 3. 外墙厚为190mm

工程测量

测绘单位 | 惠州市汇通房产测绘有限公司 | 测绘人员 | 陈武河 陈凤鸣 | 审核 | 邓伟英 | 审核单位 | 南安市房地产管理处 | 审核人员 | 06 08 | 比例 | 1:600 | 日期 | 2009.03.05

房屋产权证房屋所有权证房屋所有权证

87