


根据《中华人民共和国物权法》等法律法规，为保护不动产权利人合法权益，对不动产权利人申请登记的本证所列不动产权利，经审查核实，准予登记，颁发此证。

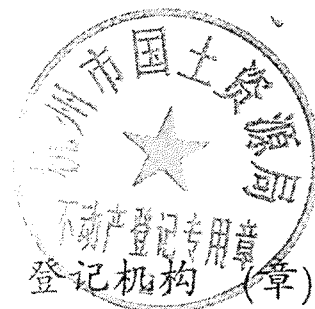

2017年3月29日

中华人民共和国国土资源部监制

编号NO D 33001317376 

浙江省编号: BDC3301061201714939324

浙 (2017) 杭州市 不动产权第 0078443 号


54/03

权利人	陈
共有情况	共同共有
坐落	花园北村5幢3单元101室
不动产单元号	330106 001003 GB00455 F00060001
权利类型	国有建设用地使用权/房屋(构筑物)所有权
权利性质	出让/存量房
用途	城镇住宅用地/住宅
面积	土地使用权面积15.1m ² /房屋建筑面积75.56m ²
使用期限	国有建设用地使用权2054年02月04日止
权利其他状况	共有人: 陈 土地使用权面积: 15.1m ² , 其中独用土地面积0m ² , 分摊土地面积15.1m ²


附 记

本宗地内未作分摊的土地使用权属全体业主共同共有。
抵押权利人：中国工商银行股份有限公司杭州高新支行，
债权数额：180万，
登记时间：2017年3月29日。



分 户 图

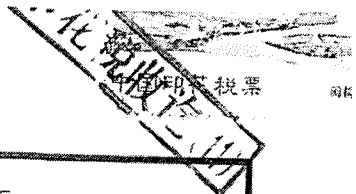


房屋座落	花园北村5幢3单元101室		地 号	4-406-8-301-5	
建筑结构	混合	建成年份		套内面积	70.08 m ²
地上层数	5	设计用途	住宅	分摊面积	5.48 m ²
地下层数	0	所在层次	1	建筑面积	75.56 m ²

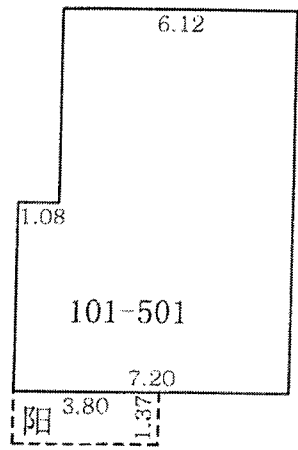

比例尺 1:200

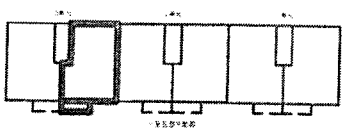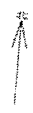

个人产权证书编号早
花园北村1~10幢宗地图
 76-84.0-7, 76-84.0-8, 76-84.0-12

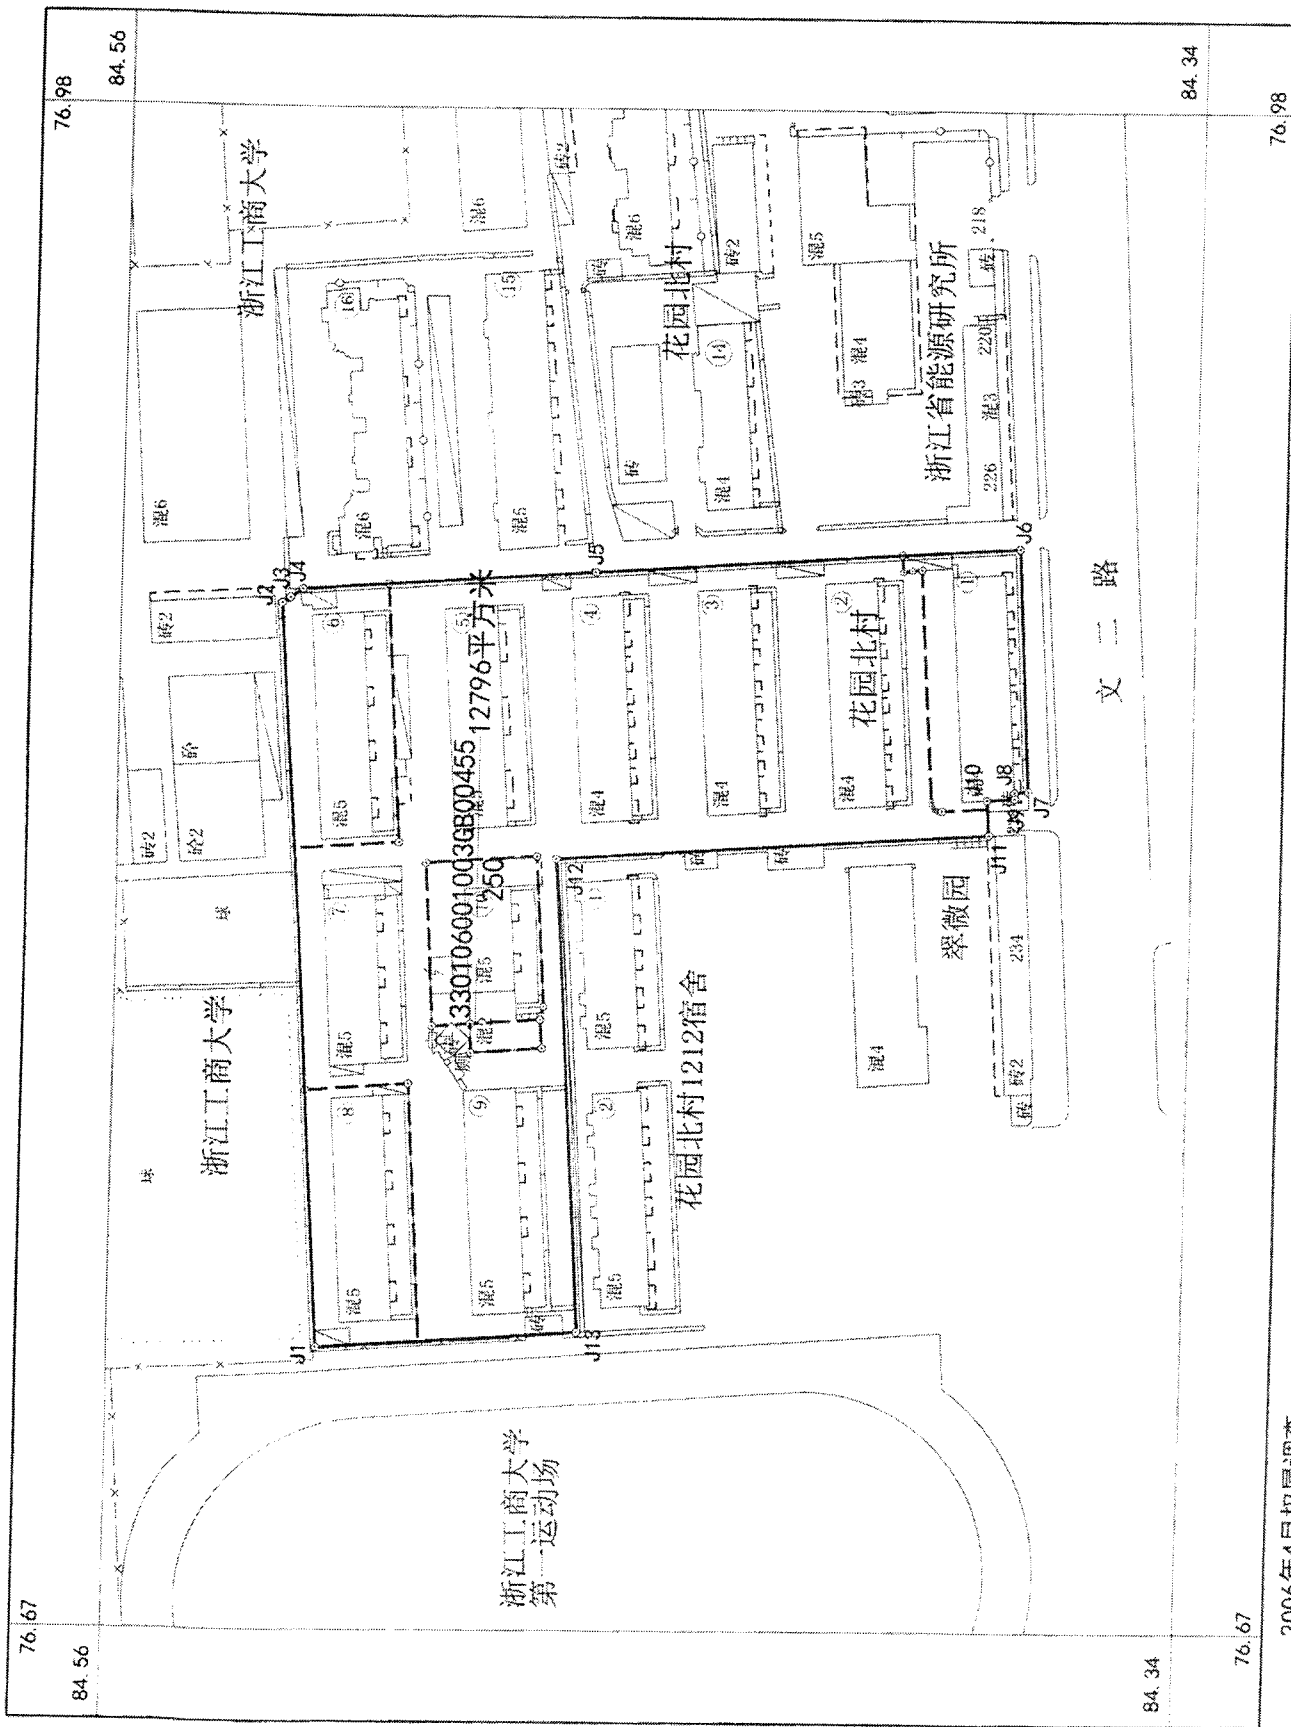

浙江省第一测绘院

2006年4月权属调查。
 2006年4月解析法测图。
 杭州坐标系

1:1500

测量员: 陈建华
 调查员: 刘群刚
 绘图员: 陈建华

根据《中华人民共和国物权法》等法律法规，为保护不动产权利人合法权益，对不动产权利人申请登记的本证所列不动产权利，经审查核实，准予登记，颁发此证。



2017年3月29日

中华人民共和国国土资源部监制

编号NO D 33001317377 


浙江省编号: BDC3301061201714939324

浙 (2017) 杭州市 不动产权第 0078444 号

权利人	陈■
共有情况	共同共有
坐落	花园北村5幢3单元101室
不动产单元号	330106 001003 GB00455 F00060001
权利类型	国有建设用地使用权/房屋(构筑物)所有权
权利性质	出让/存量房
用途	城镇住宅用地/住宅
面积	土地使用权面积15.1m ² /房屋建筑面积75.56m ²
使用期限	国有建设用地使用权2054年02月04日止
权利其他状况	共有人: 陈■ 土地使用权面积: 15.1m ² , 其中独用土地面积0m ² , 分摊土地面积15.1m ²


附 记

本宗地内未作分摊的土地使用权属全体业主共同共有。
抵押权利人：中国工商银行股份有限公司杭州高新支行，
债权数额：180万，
登记时间：2017年3月29日。

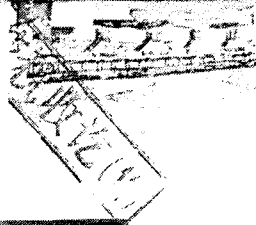


分户图

房屋座落	花园北村5幢3单元101室		地 号	4-406-8-301-5	
建筑结构	混合	建成年份		套内面积	70.08 m ²
地上层数	5	设计用途	住宅	分摊面积	5.48 m ²
地下层数	0	所在层次	1	建筑面积	75.56 m ²

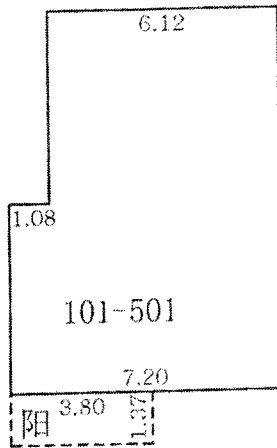


比例尺 1:200

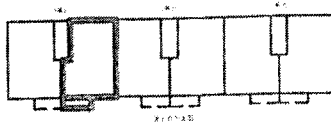

花园北村1~10幢宗地图

76-84.0-7, 76-84.0-8, 76-84.0-12

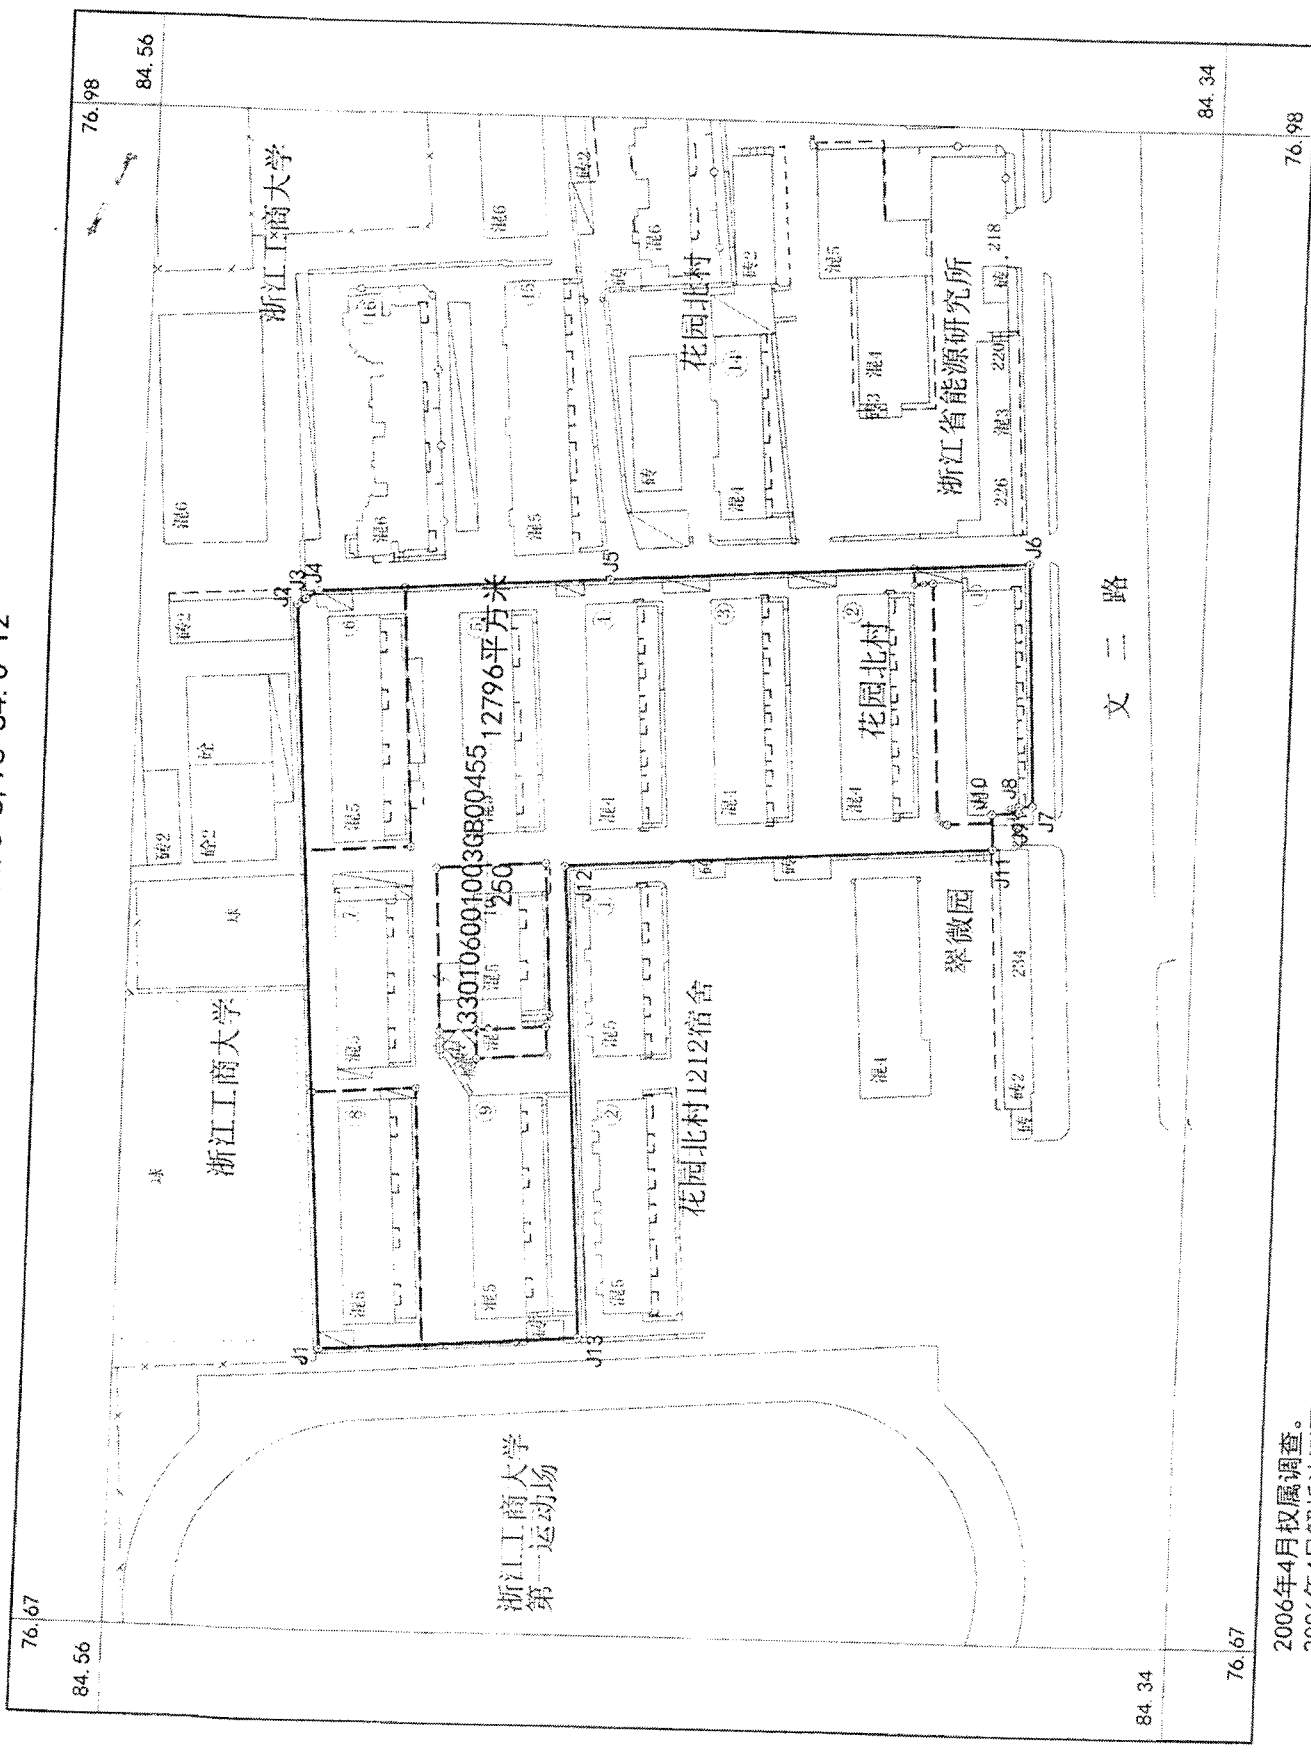

浙江省第一测绘院

2006年4月权属调查。
2006年4月解析法测图。
杭州坐标系。
1002年浙江省地籍图图式

1:1500

测量员: 陈建华
调查员: 刘群刚
绘图员: 陈建华
检查员: 刘群刚