


房屋分户平面图

幢号	142幢	结构	混合结构	建筑面积、m²	160.73m²
户号	304室	总层数	4层	所在楼层	3-4层
座落	明珠花园B区142幢				

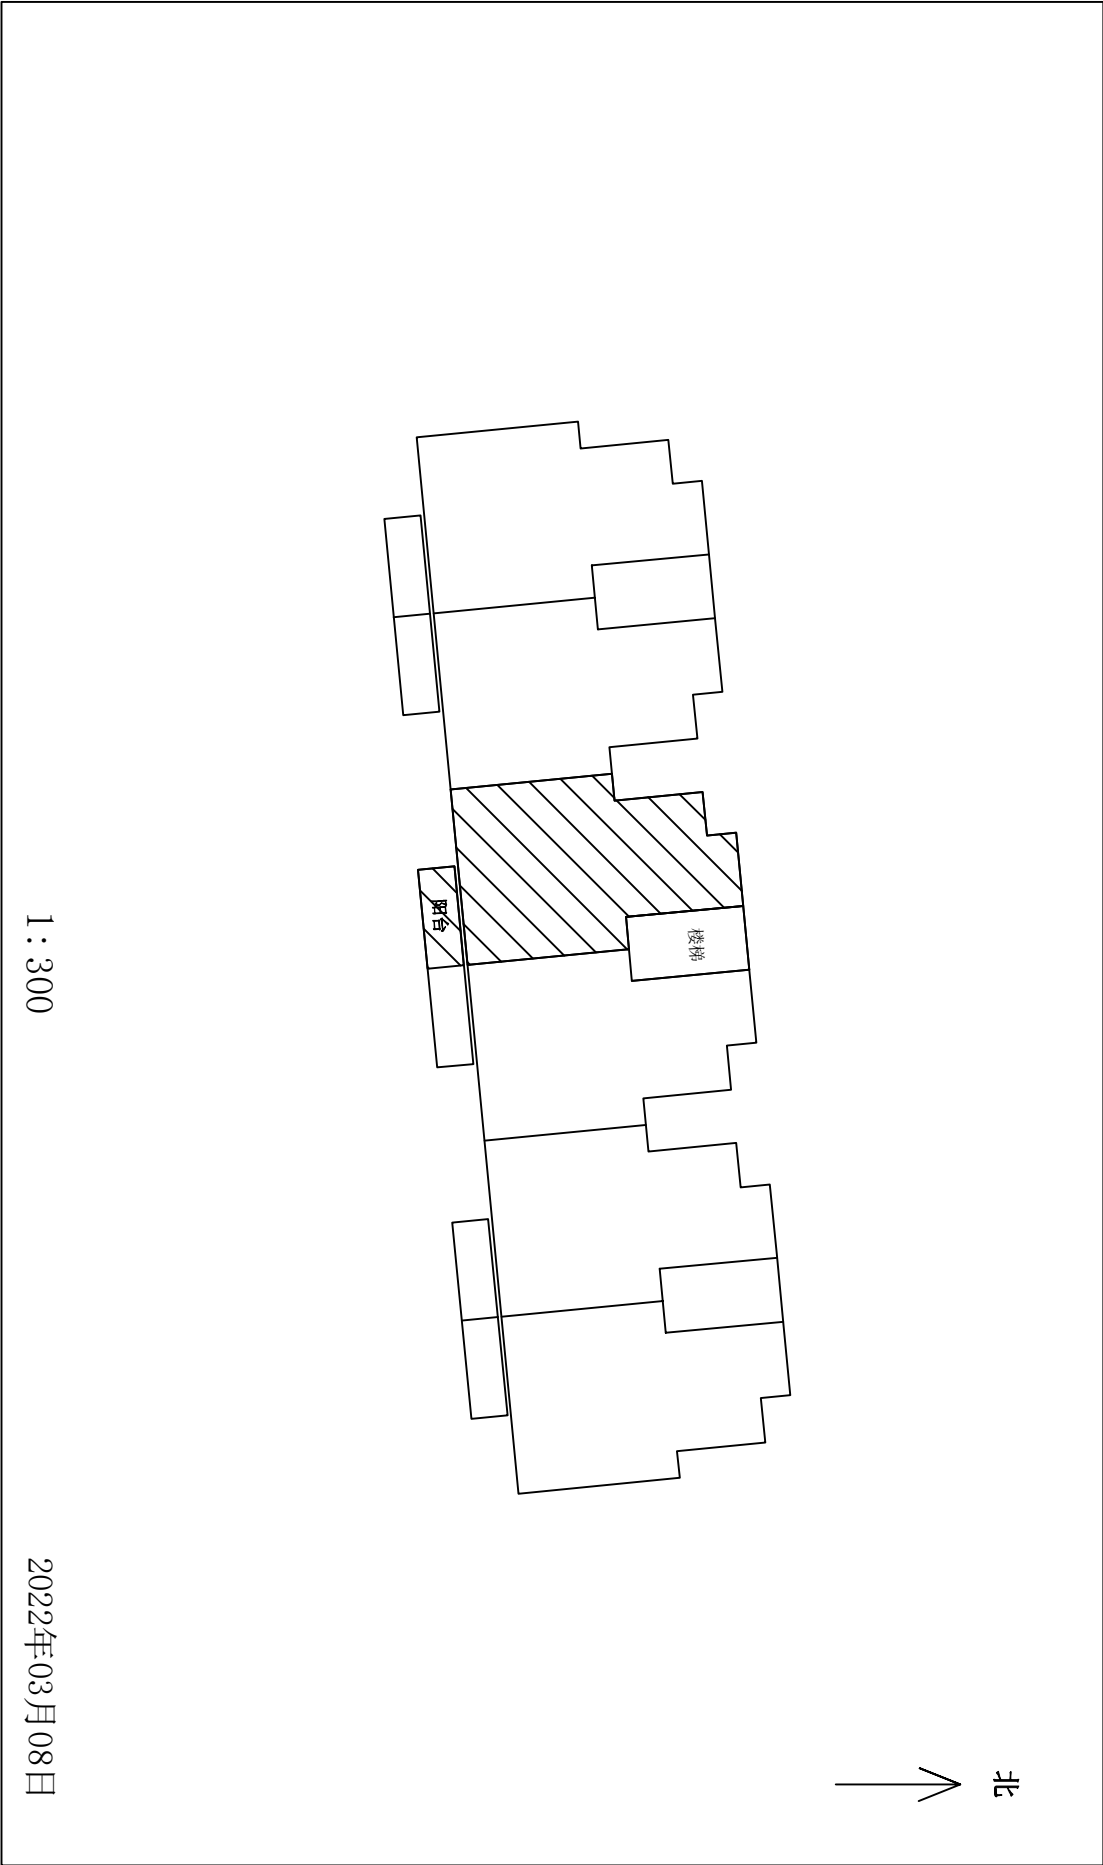

江苏济川房产土地资产评估造价有限公司

测绘人: 刘小鹏

检查员: 秦凯

审核人: 弓艳朋