
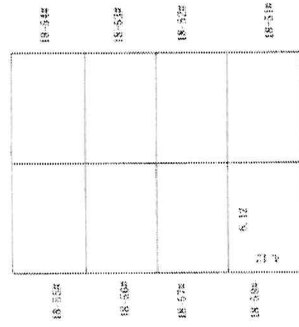


房屋分层（幢）分户平面图

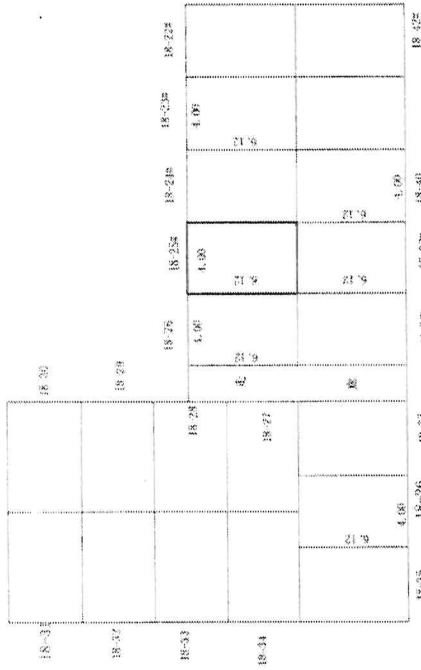


2层

幢编号标记	8831		比例尺	1:400
房号	幢号	结构	套内建筑面积	24.4800
用途	商业	混合	共有分摊面积	
总层数	2	层次	2	建筑面积
建成年份	1996	坐落	丹东街道步西路18-25号	
测绘单位	象山信诚房产测绘有限公司			

宗地图

单位：平方米

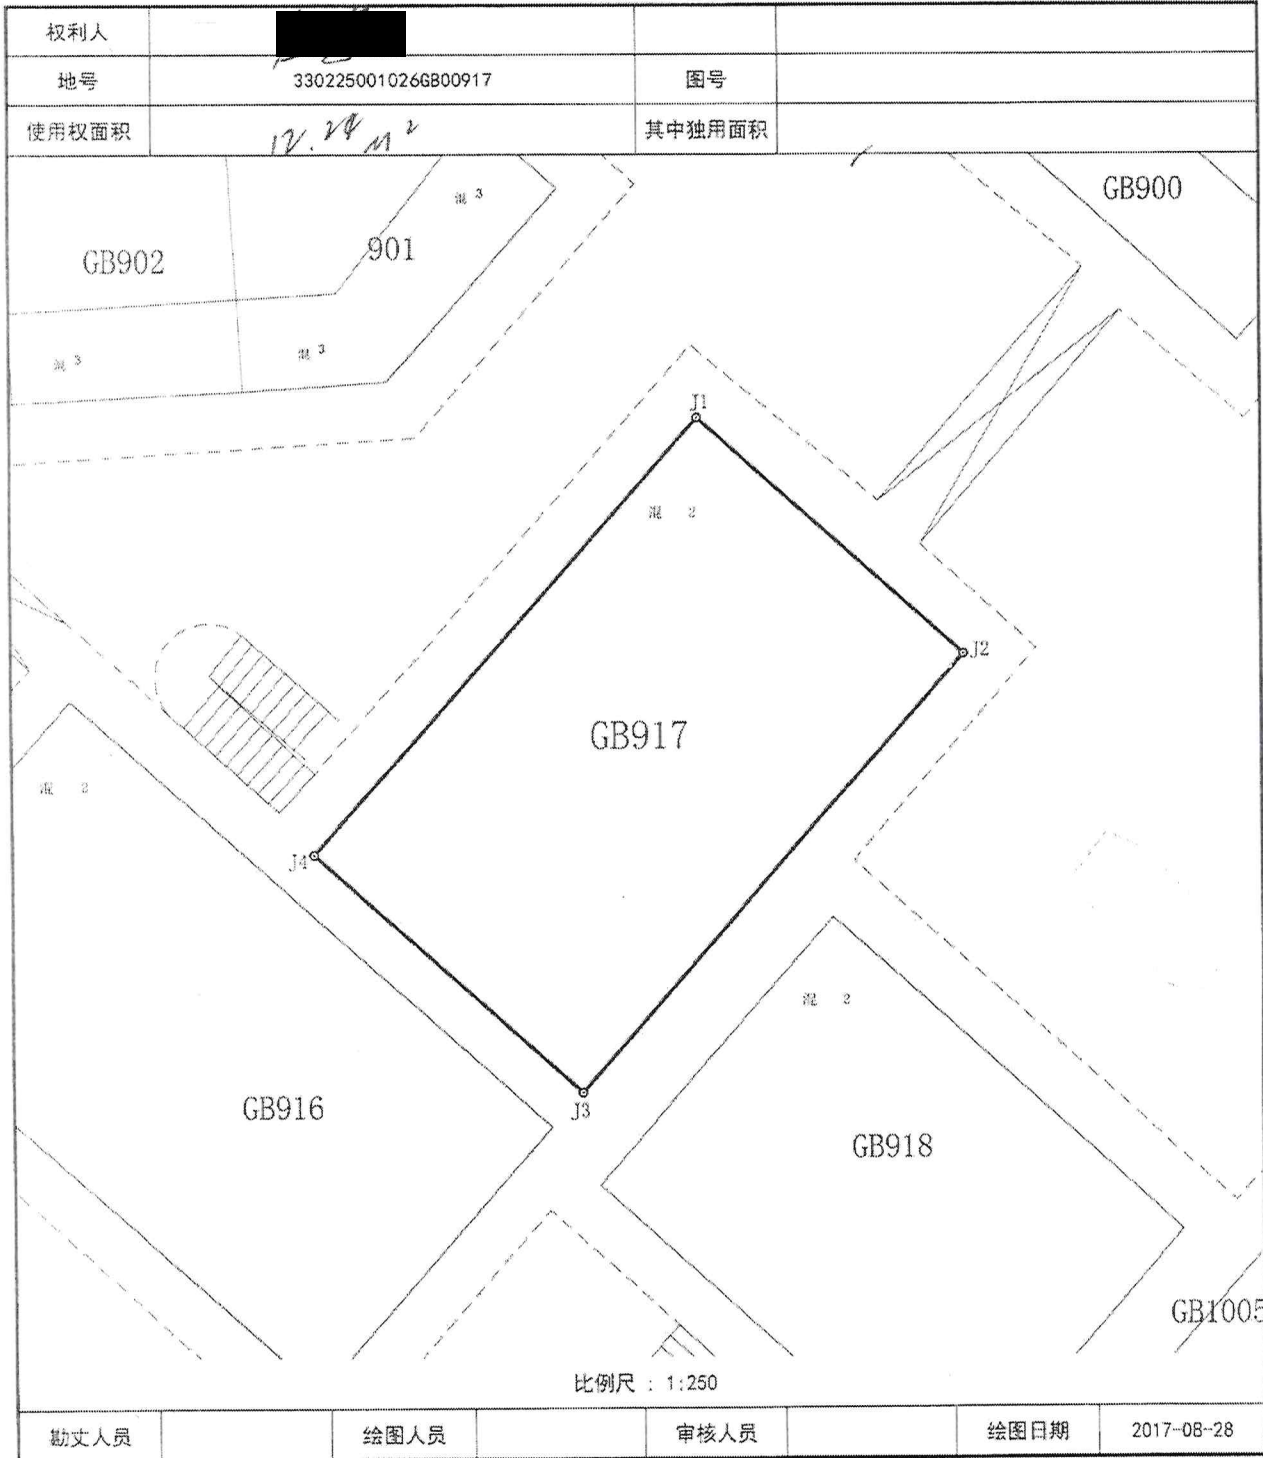

象山县国土资源局制