



根据《中华人民共和国物权法》，房屋所有权证书是权利人享有房屋所有权的

证明。

与原件核对一致  
核对人：[REDACTED]

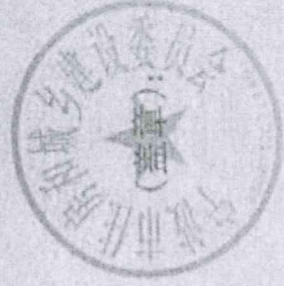

登记机构

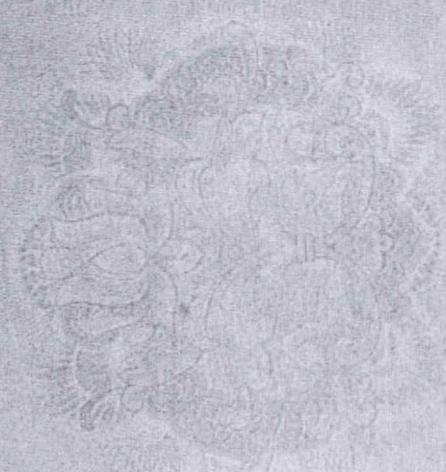

中华人民共和国住房和城乡建设部监制(2012版)

建房注册号：

甬 房权证 海曙 字第 2014009875号

房屋所有权人	[REDACTED]		
共有情况	单独所有		
房屋坐落	国安巷6号A幢 1303		
登记时间	2014年12月15日		
房屋性质			
规划用途	住宅		
房屋状况	总层数	建筑面积 (m <sup>2</sup> )	套内建筑面积 (m <sup>2</sup> )
	15	113.52	93.22
房屋状况	房屋登记专用章		
土地状况	地号	土地使用权取得方式	土地使用年限
			年 止

记

房屋登记专用章

权利人: [REDACTED]

房屋坐落: [REDACTED]


房屋面积: [REDACTED]

房屋用途: [REDACTED]

房屋性质: [REDACTED]

房屋登记日期: [REDACTED]

房屋登记机构: [REDACTED]

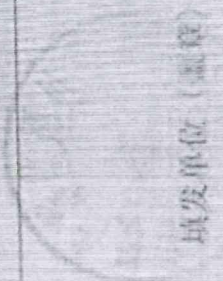

填发单位 (盖章)

房屋平面图


核查

解证

上注

补发

房屋平面图  
权利人: [REDACTED]

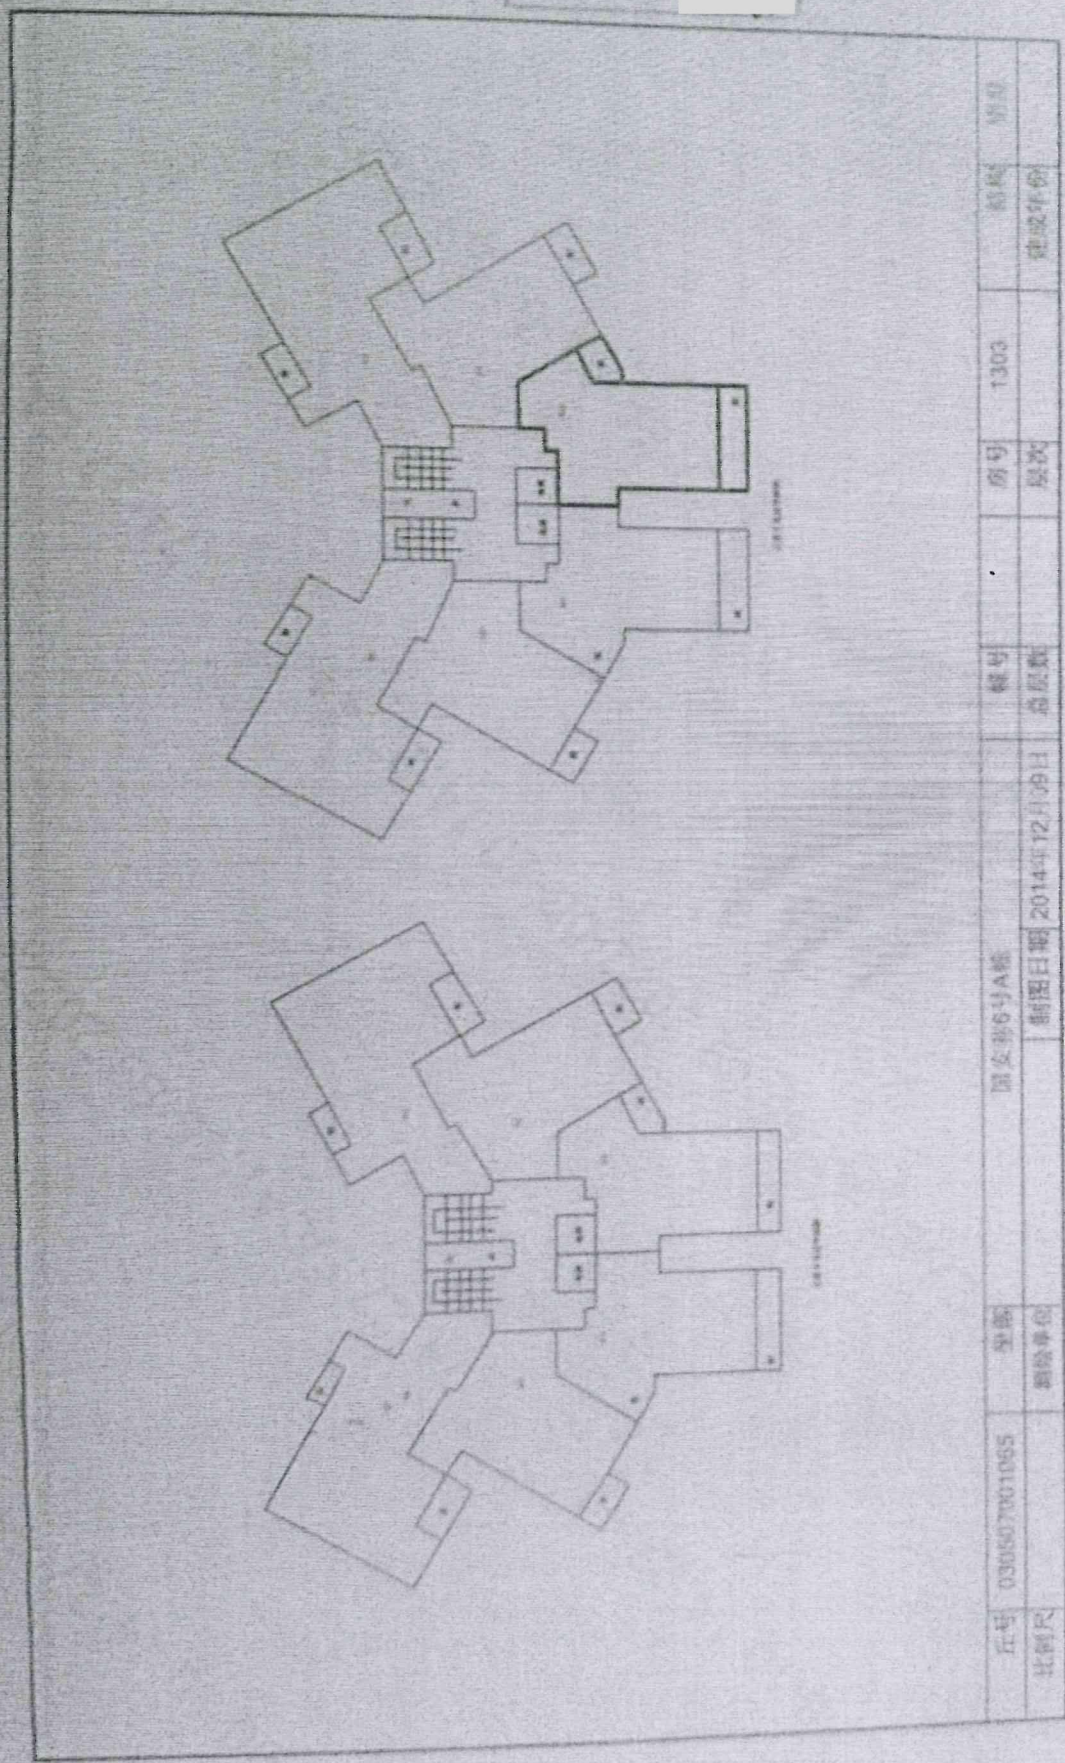

丘号	030507001065	坐落	国女巷6号A栋	幢号	房号	1303	面积	房屋
比例尺		测绘单位		总层数	层数	层数	建成年份	
			制图日期	2014年12月09日				


甬国用(2014)第231047号

土地使用权人	[REDACTED]		
座落	海曙区五安巷6号A幢1303室		
地号	33020300200-GBJ图号	105.70-601.30	
地类(用途)	住宅用地	取得价格	
使用权类型	出让	终止日期	2063年9月6日
使用权面积	7.57 M <sup>2</sup>	其中	独用面积 0.00 M <sup>2</sup>
			分摊面积 7.57 M <sup>2</sup>

根据《中华人民共和国宪法》、《中华人民共和国土地管理法》和《中华人民共和国城市房地产管理法》等法律法规，为保护土地使用权人的合法权益，对土地使用权人申请登记的本证所列土地权利，经审查核实，准予登记，颁发此证。



宁波市人民政府 (章)  
2014年12月17日

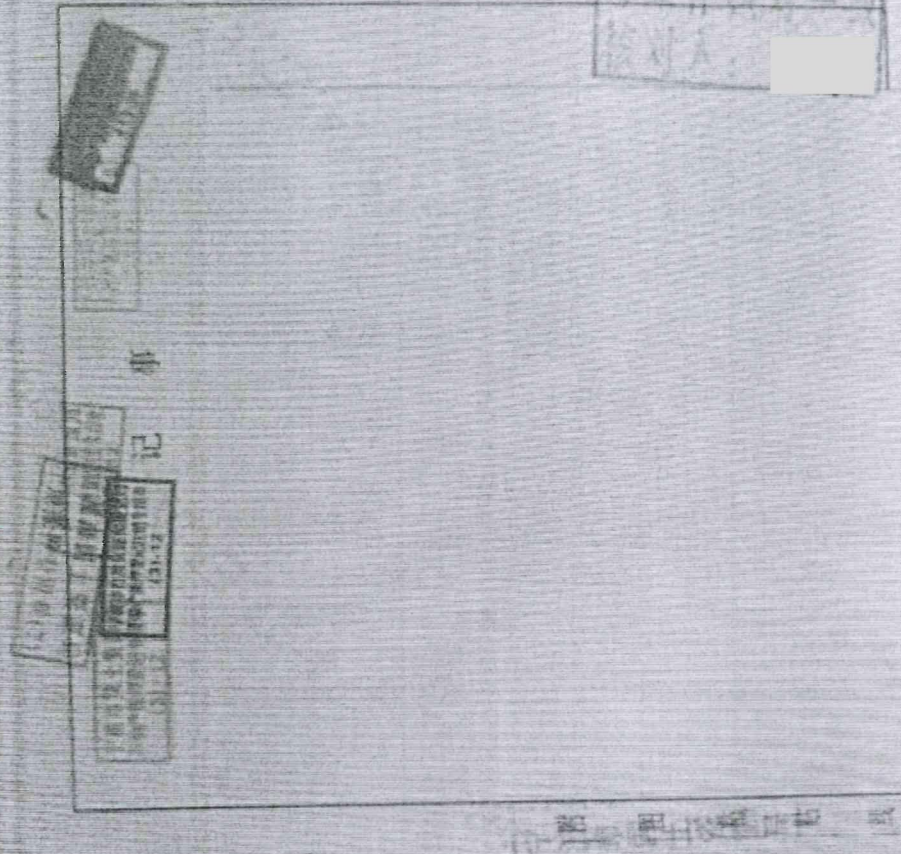


登记机关

证书监制机关



Nº 3317597153

2014年12月17日

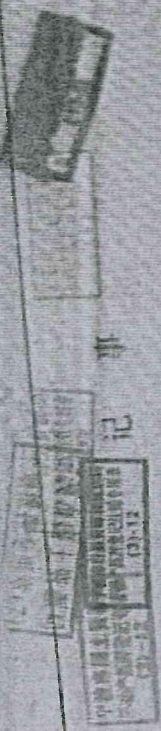

记事

宗地图

105.70-601.30  
海曙区保安巷6号A幢1303室

图幅编号  
权利人姓名

330203002004GB00293

宗地编号  
权利人名称



与宗地相邻一宗  
权利人

东 中 西



宗地编号  
权利人姓名

宗地编号  
权利人姓名

宗地编号  
权利人姓名