

测字 : 400216063

房屋面积测量成果报告书



建设项目

地址

申请人

广州市南沙区东涌镇大围街156号

何焯胜

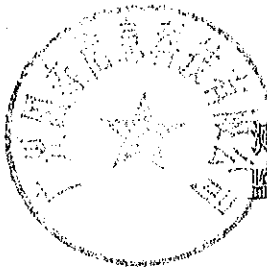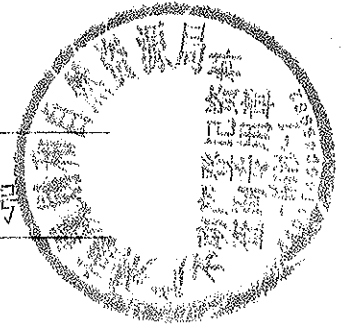

测绘单位: 广州国珪信息技术有限公司
监理及质检单位: 广东绘宇智能勘测科技有限公司

2018年10月30日

31

房屋情况总表

测字: 400216063

房屋座落	行政区		南沙区	
	地址	现在	广州市南沙区东涌镇大围街156号	
		原来	南沙区鱼窝头镇鱼窝头村沙头队	
	图幅号		00-54-20(16)	
	不动产单元号		440115103013JB00011F80010000	
	宗地号		440115103013JB00011	
用地四至墙界归属			建筑种类层数	面积
			B2	22.6800
方向	规格	占有	C2-2 B	16.3200
东	20	自墙	B	8.6204
南	20	自墙	外棚B1-1(无顶盖)	5.3428
西	20	自墙		
北	20	自墙		
地上层数	2			
地下层数	0			
用地	52.9632			
建基	52.9632			
总建筑	89.2918			


测绘单位: 广州国珪信息科技有限公司

监理及质检单位: 广东经纬测绘科技有限公司

2018年10月30日 -1-

广州市房地产权查丈原图 (总图) 测字: 400216063


83

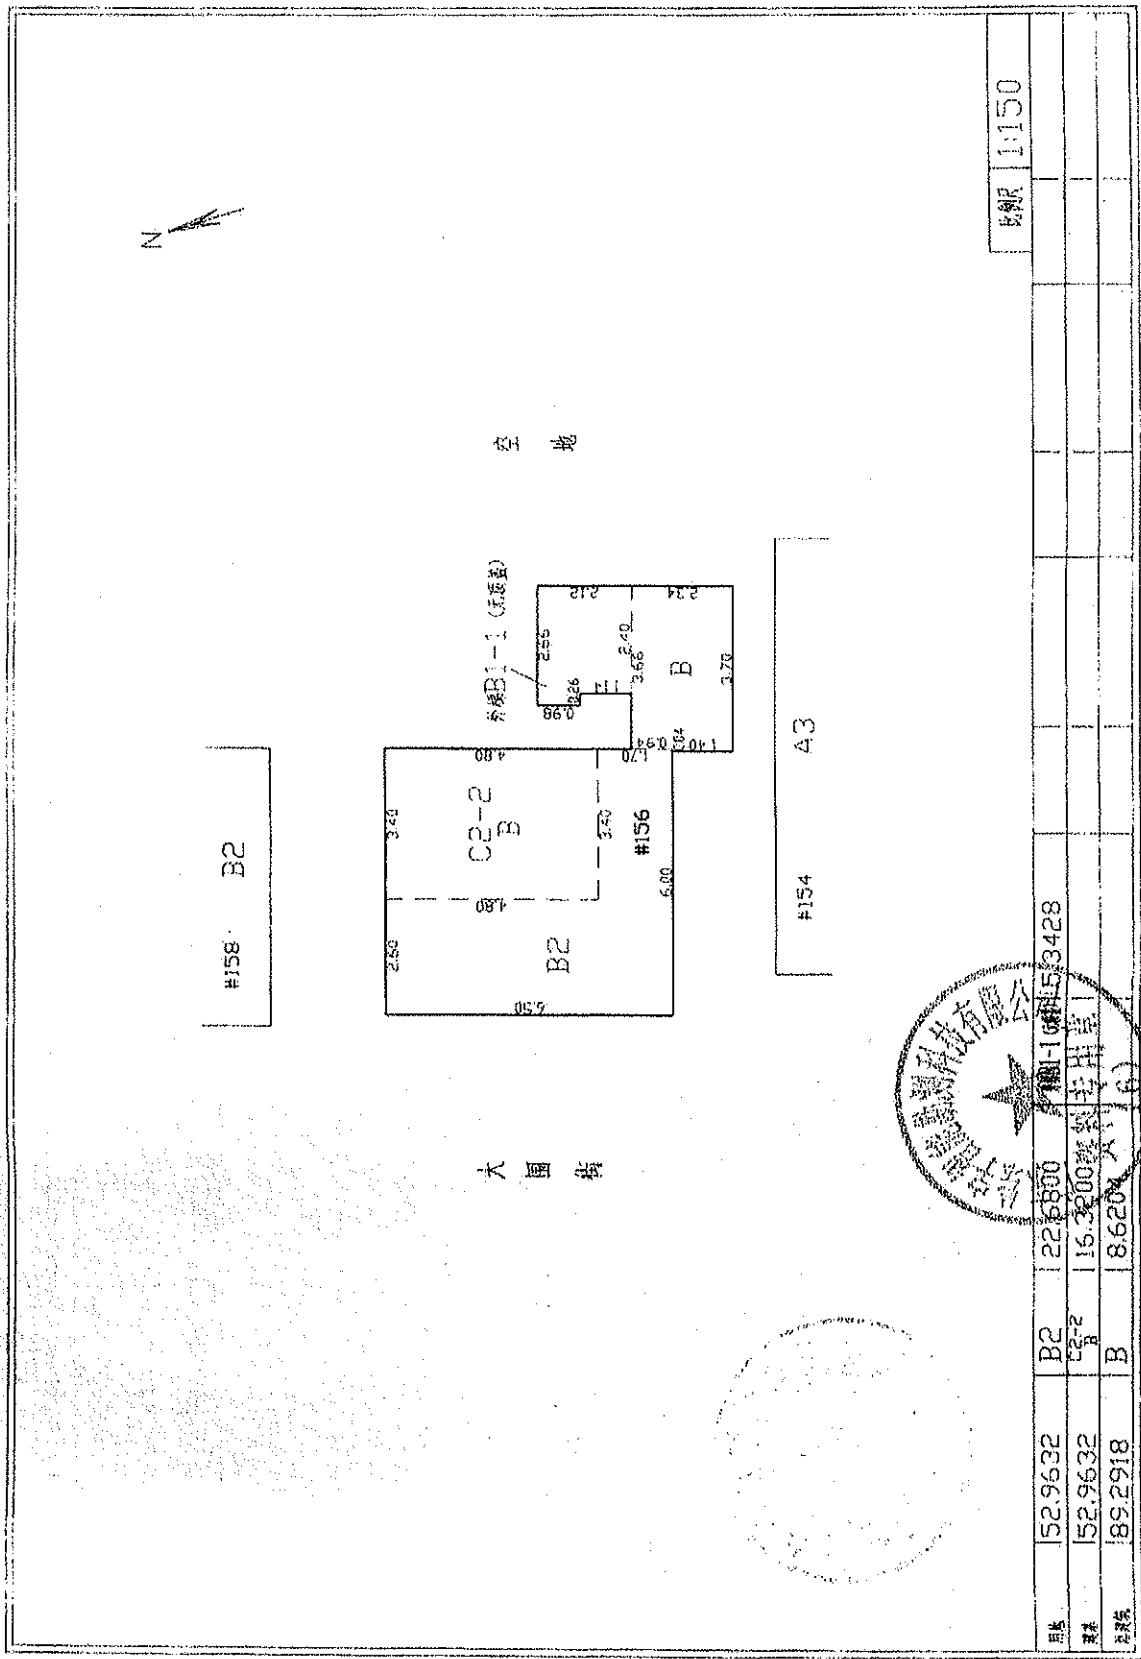

广州市房地产权查丈原图 (说明图)

34

图号: 400216063

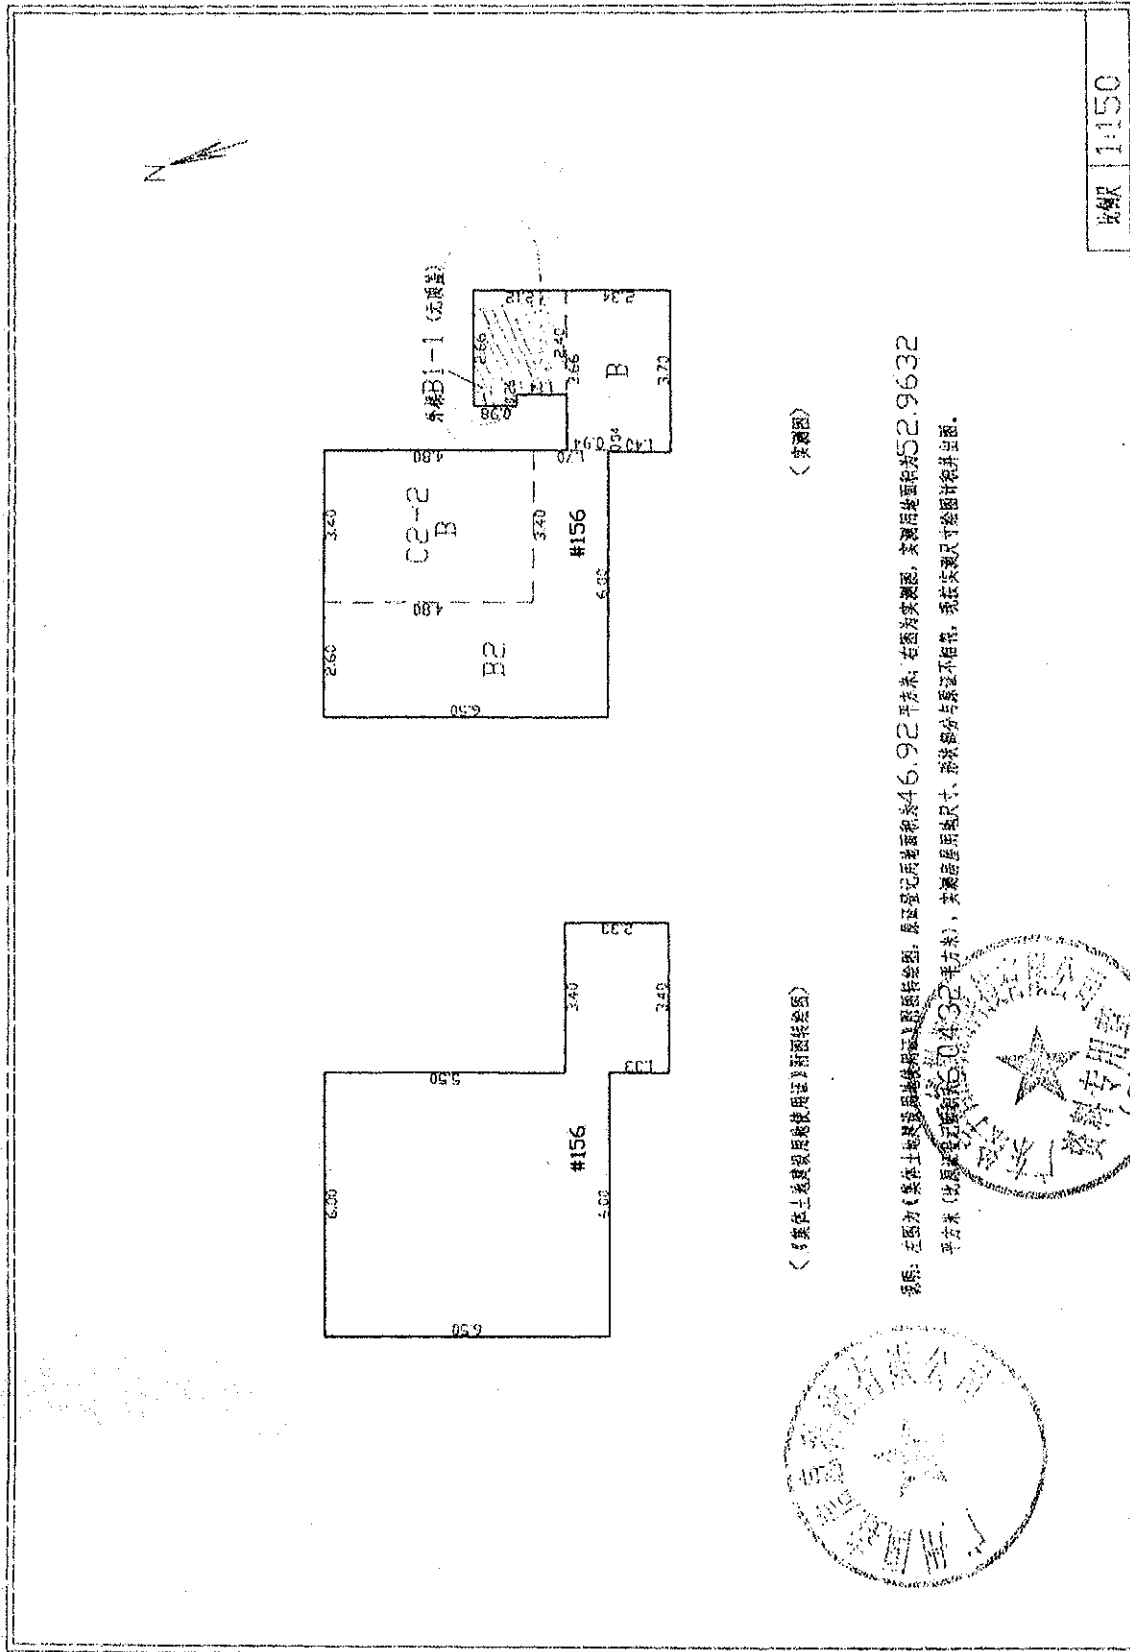


< 案内土地使用现状图 > (说明图)

< 案内图 >

说明: 左图为《案内土地使用现状图》, 原证书记载面积为46.92平方米, 右图为案内图, 案内图面积为52.9632

平方米 (比原证书记载面积增加6.0432平方米), 其差值原图尺寸、面积部分与案内图不符, 系在案内图尺寸案内图并案内图。

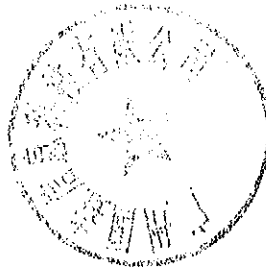

比例 1:150

88




房地产平面附图

测字: 400216063

不动产单元号 440115103013JB00011F80010001



二维码

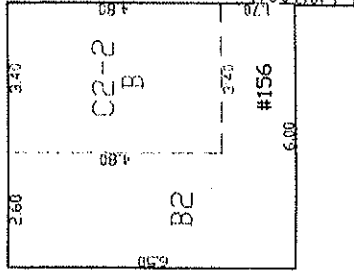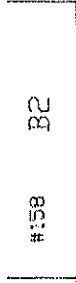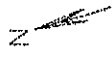

大围街

空地



比例尺: 1:150

座落	广州市南沙区东涌镇大围街156号		图号: 00-54-20(16)
建筑种类 层数 (m ²)	用地面积	22.6800	#151 (编程) 5.3428
	建筑面积	152.9632	
	总建筑面积	89.2918	

测绘单位: 广州国主信息科技有限公司 整理及绘图单位: 广东经纬测绘有限公司 2018年10月30日