


座落	庆步镇顺和盛世花园 (顺和盛世五街5-8号地下车库 025号车位)				图幅地号	—
共用面积		建筑主体结构	A	套内建筑面积	10.79m ²	其中
建基面积		建筑层数	32	另共有面积	5135.66m ²	封闭阳台 0.00m ²
栋总建筑面积	7504.23m ²	所在层次	-1	单元总建筑面积	10.79m ²	不封闭阳台0.00m ²

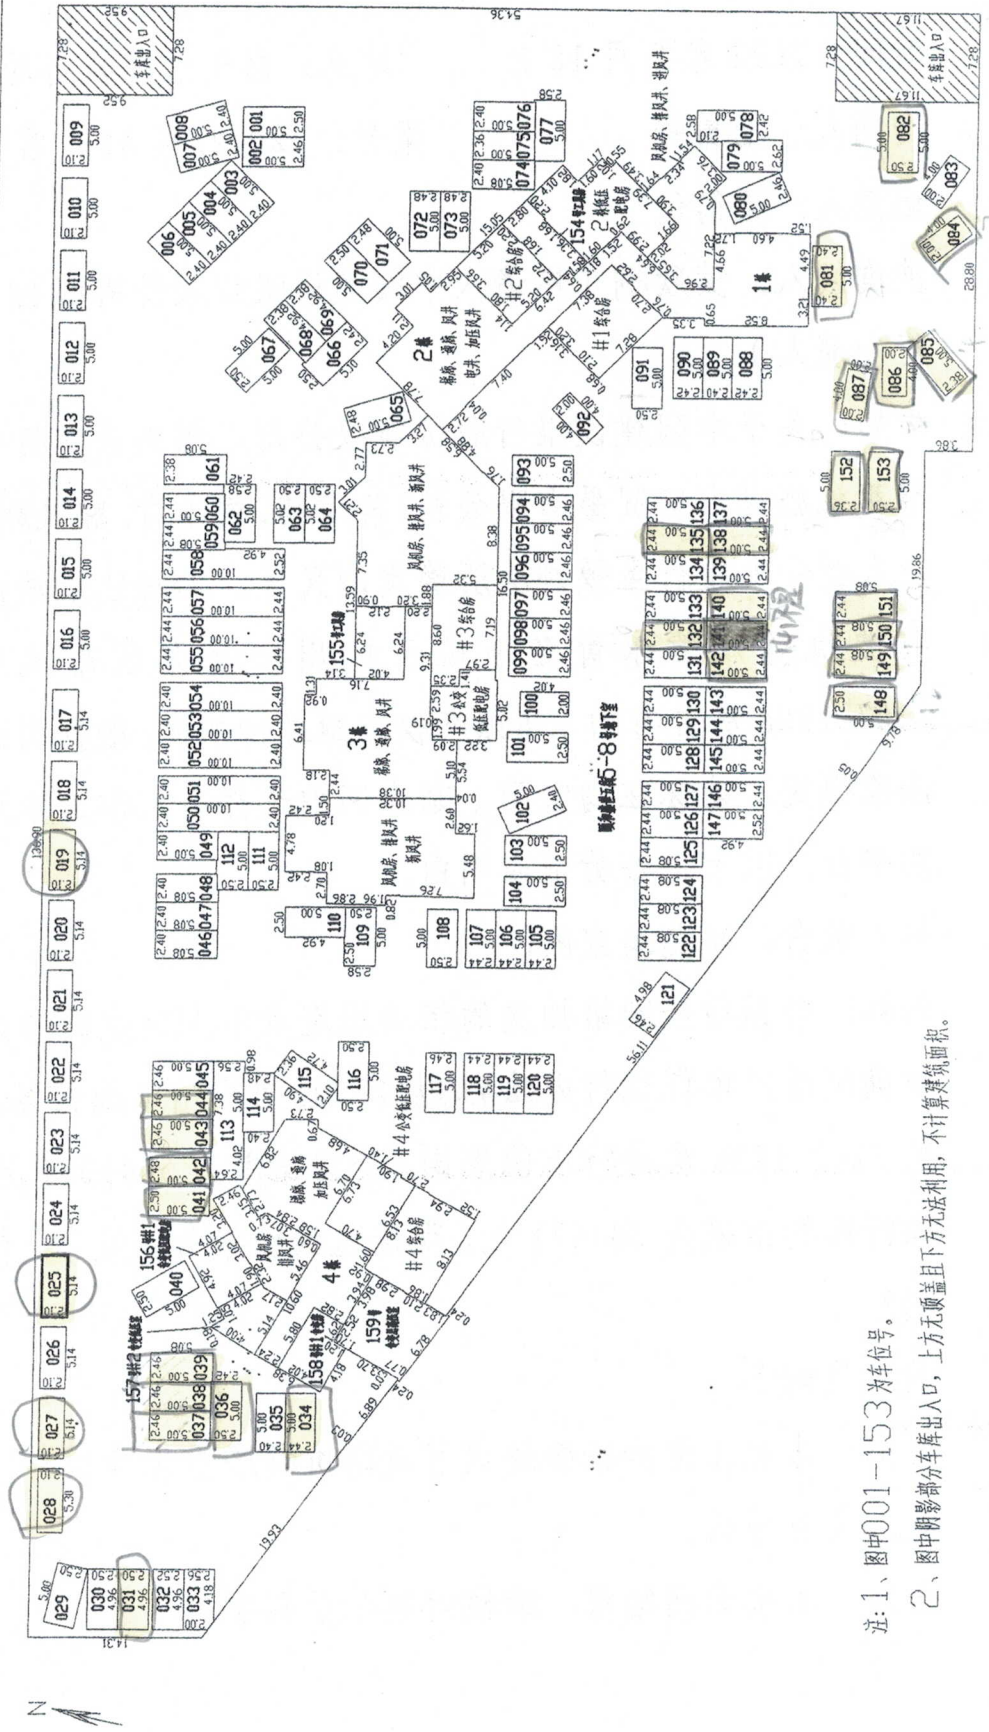


注: 1、图中001-153为车位号。

2、图中阴影部分车库出入口, 上方无顶盖且下方无法利用, 不计算建筑面积。

房地产分户图

201500963

座 落	灵步镇颐和盛世花园（颐和盛世二街9号、五街9-12号地下车库 013号车位）			图幅地号	--		
占地面积	建筑主结构	A	套内建筑面积	12.80m ²	其 中		
建筑面积	建筑层数	32	另共有面积	6304.73m ²	封闭阳台	0.00m ²	
总建筑面积	10705.76m ²	所在层次	-1	单元总建筑面积	12.80m ²	不封闭阳台	0.00m ²

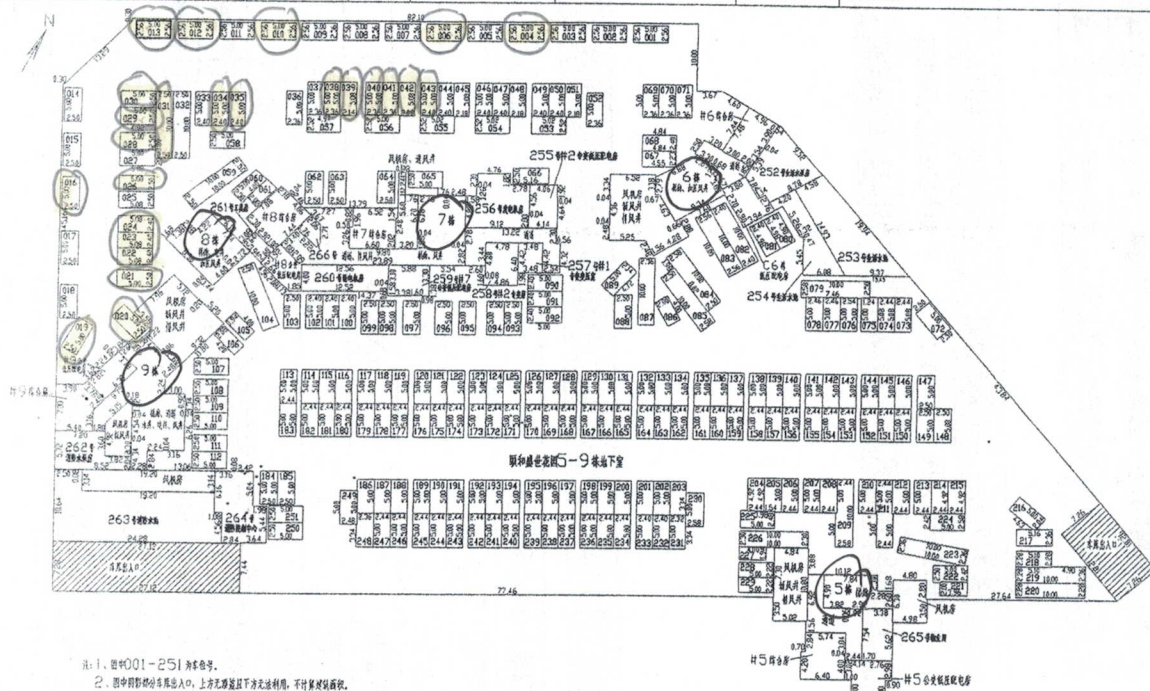

注：1、图中001-251为车号。

2、图中阴影部分车库出入口,上方无顶盖且下方无法利用,不计算建筑面积。

1:750

2016 年 5 月 21 日