

中华人民共和国建设部监制

建房注册号：33087

根据《中华人民共和国宪法》、《中华人民共和国城市房地产管理法》，为保护房屋所有人的合法权益、对所有人申请登记的本证所列房产，经审查属实，特发此证。



发证机关

吴海

浙江省编号: BDC3305021201721083236
 浙 (2017) 湖州市 不动产权第 0036649 号

附 记

权利人	董 童	
共有情况	单独所有	
坐 落	湖州市城市之心闻莺苑55幢502室	
不动产单元号	330502 008017 GB00004 F00010006	
权利类型	国有建设用地使用权/房屋(构筑物)所有权	
权利性质	出让/商品房	
用 途	城镇住宅用地/住宅	
面 积	土地使用权面积117.85㎡/房屋建筑面积161.91㎡	
使用期限	国有建设用地使用权至2073年11月25日止	
权利其他状况	土地使用权面积: 117.85㎡, 其中独用土地面积0㎡, 分摊土地面积117.85㎡	




55-11号车库建筑面积11.71平方米

所在层	总层数	幢号	户号	规划用途	建筑面积	专有建筑面积	竣工年份
5	6	3、55号	502	住宅	97.54㎡	/㎡	2007年
6	6	3、55号	502副楼	住宅	64.37㎡	/㎡	2007年


座落		潮州市城市之心间菱苑55幢502室	
地号	01-09-33-0004-3图号	418.75-507.50	
地类(用途)	城镇单一住宅用地	取得价格	—
使用权类型	出让	终止日期	2073年11月25日
使用权面积	117.85平方米		117.85平方米
	其中		
	独用面积		M ²
	分摊面积		

根据《中华人民共和国宪法》、《中华人民共和国土地管理法》和《中华人民共和国城市房地产管理法》等法律法规，为保护土地使用权人的合法权益，对土地使用权人申请登记的本证所列土地权利，经审查核实，准予登记，颁发此证。


潮州市人民政府 (章)
2007年 10月 15日

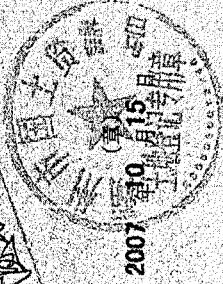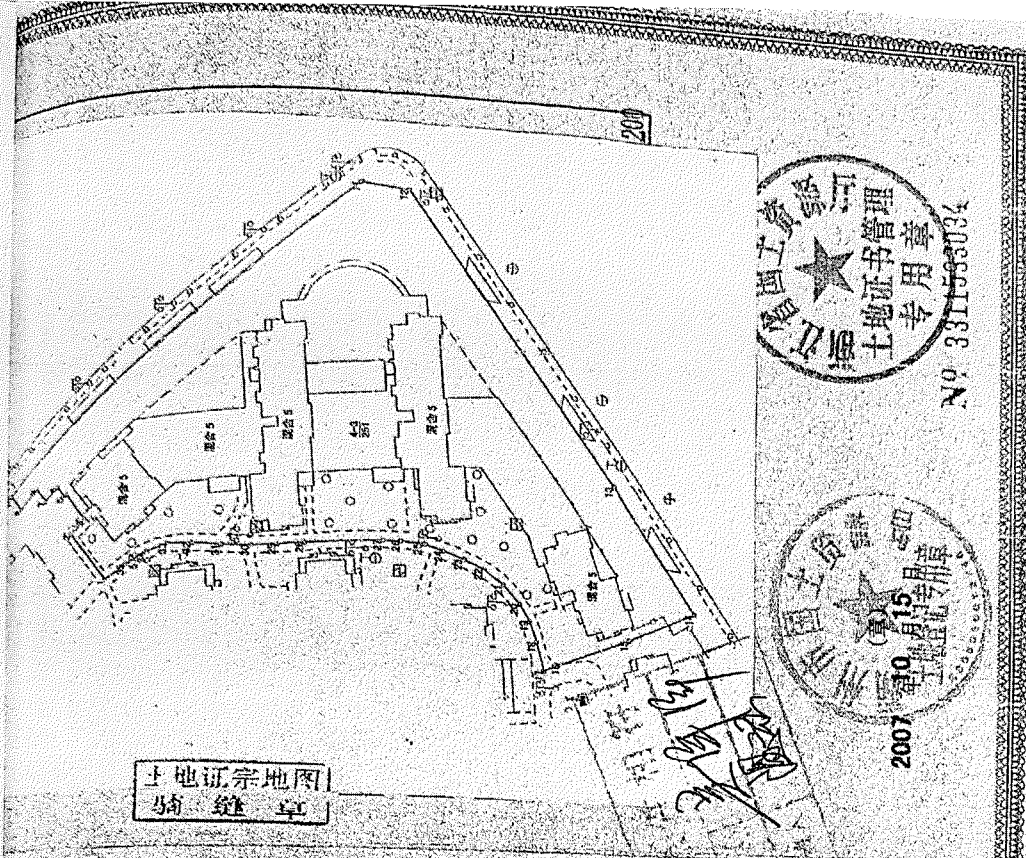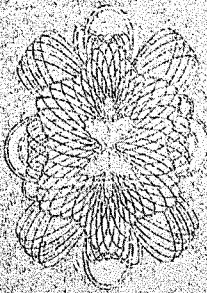

城市之心闻苑苑55幢(图号21)五层

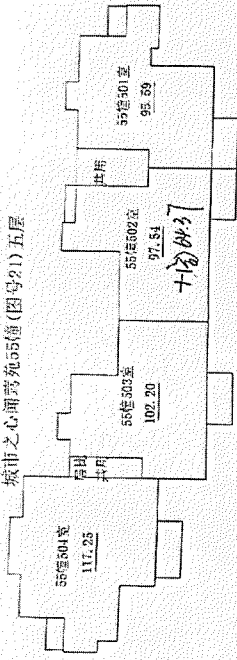


城市之心闻苑苑53幢(图号20)

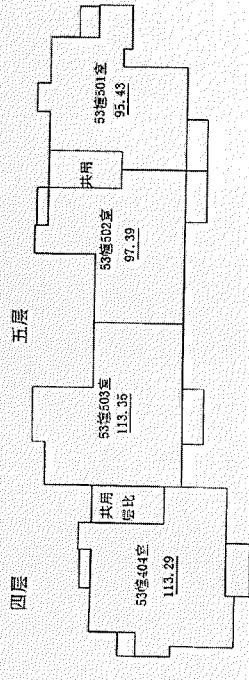

不动产单元号	330502008017GB00004F00010006	坐落			房屋结构	钢筋混凝土结构
制图日期	2017年04月28日	测绘单位			建成年份	2007年
			幢号	53、55幢	房号	502
			总层数	6	层次	5

测绘单位
 测绘人
 日期

城市之心闻莺苑55幢(图号21)五层

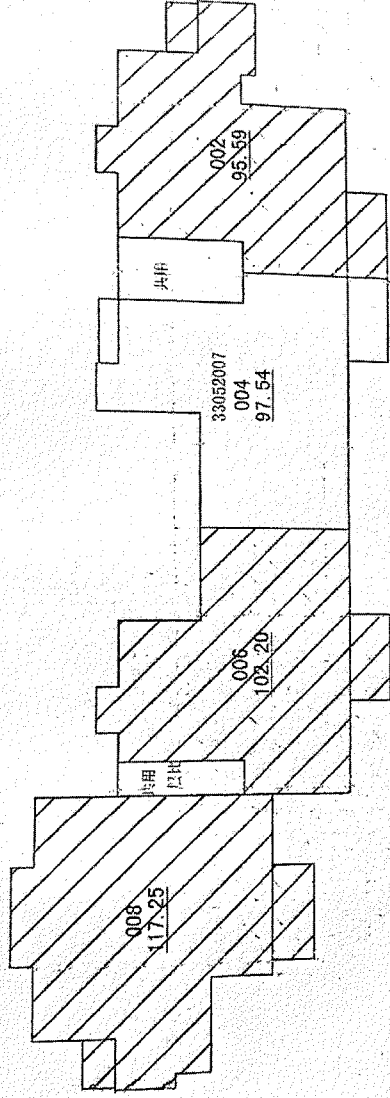

马高申
王鑫

计算者: 马高申 检查者: 王鑫

比例尺: 1 : 200