

# 杭州市不动产权属信息查询记录

编号: D20220803-0000821

依 杭州市富阳区人 申请查询坐落于 富春街道城西街129号605室 的不动产权属登记信息,  
民法院

不动产坐落	富春街道城西街129号605室						
用途	城镇住宅用地/ 成套住宅	建筑 面积	148.7m <sup>2</sup>	土地使用权 面积	66.23m <sup>2</sup>	使用期限	1999年11月11日至 2069年11月10日
限制信息	房产:有查封,有抵押,, 宗地:无查封,无抵押,					宗地号	-----
不动产状况	权利人	孙晓根、胡四芳					
	权证号 (证明号)	浙(2017)富阳区不动产权第0022075号					
	权利类型	国有建设用地使用权/ 房屋(构筑物)所有权	权利性质		出让/存量房产		
	共有情况	共同共有	登记日期		2017年07月25日		
	权利状态	现状	转移/注销时间		-----		
	附记	-----					
抵押状况	抵押权人	浙江富阳农村商业银行 股份有限公司富春江支 行	登记证明号		浙(2020)富阳区不动产证明第 0009651号		
	抵押方式	最高额抵押	债权数额		298万元		
	登记日期	2020年04月20日	债务履行期限 (债权确定期间)		2020年04月20日起2023年04月19 日止		
	附记	-----					
查封状况	查封文号	(2022)浙0111执596号					
	查封机关	杭州市富阳区人民法院					
	查封期限	2022年02月23日起2025年02月22日止					
查封状况	查封文号	(2022)浙0111执1169号					
	查封机关	杭州市富阳区人民法院					
	查封期限	2022年04月01日起2025年03月31日止					
异议状况	无						

该记录依申请用于 信息查询。

杭州市规划和自然资源局  
2022年08月03日09:02:12

# 杭州市不动产权属信息查询记录

说明：

- 1、本查询记录范围：办理过登记的不动产登记信息（不含预售合同备案信息），涵盖杭州市上城区、下城区、西湖区、拱墅区、江干区、杭州高新开发区（滨江）、杭州经济开发区（下沙）、杭州之江旅游度假区。
- 2、2016年6月1日之前的房屋登记信息由杭州市住房保障和房产管理局提供，如有异议，请咨询杭州市住房保障和房产管理局。
- 3、申请人请当场核实以上身份信息和结果信息，如信息有误请及时告知工作人员，如隐瞒不报或提供虚假信息的，需自行承担法律责任。
- 4、申请人对以上查询中涉及国家秘密、个人隐私和商业秘密的信息负有保密义务，不得泄露给他人，也不得不正当使用。



第 4 页/共 4页



# 房地产分户平面图

产权单位: 孙晓根 胡四芳  
房屋座落: 富春街道城西街129号 605室

图号:  
丘号:

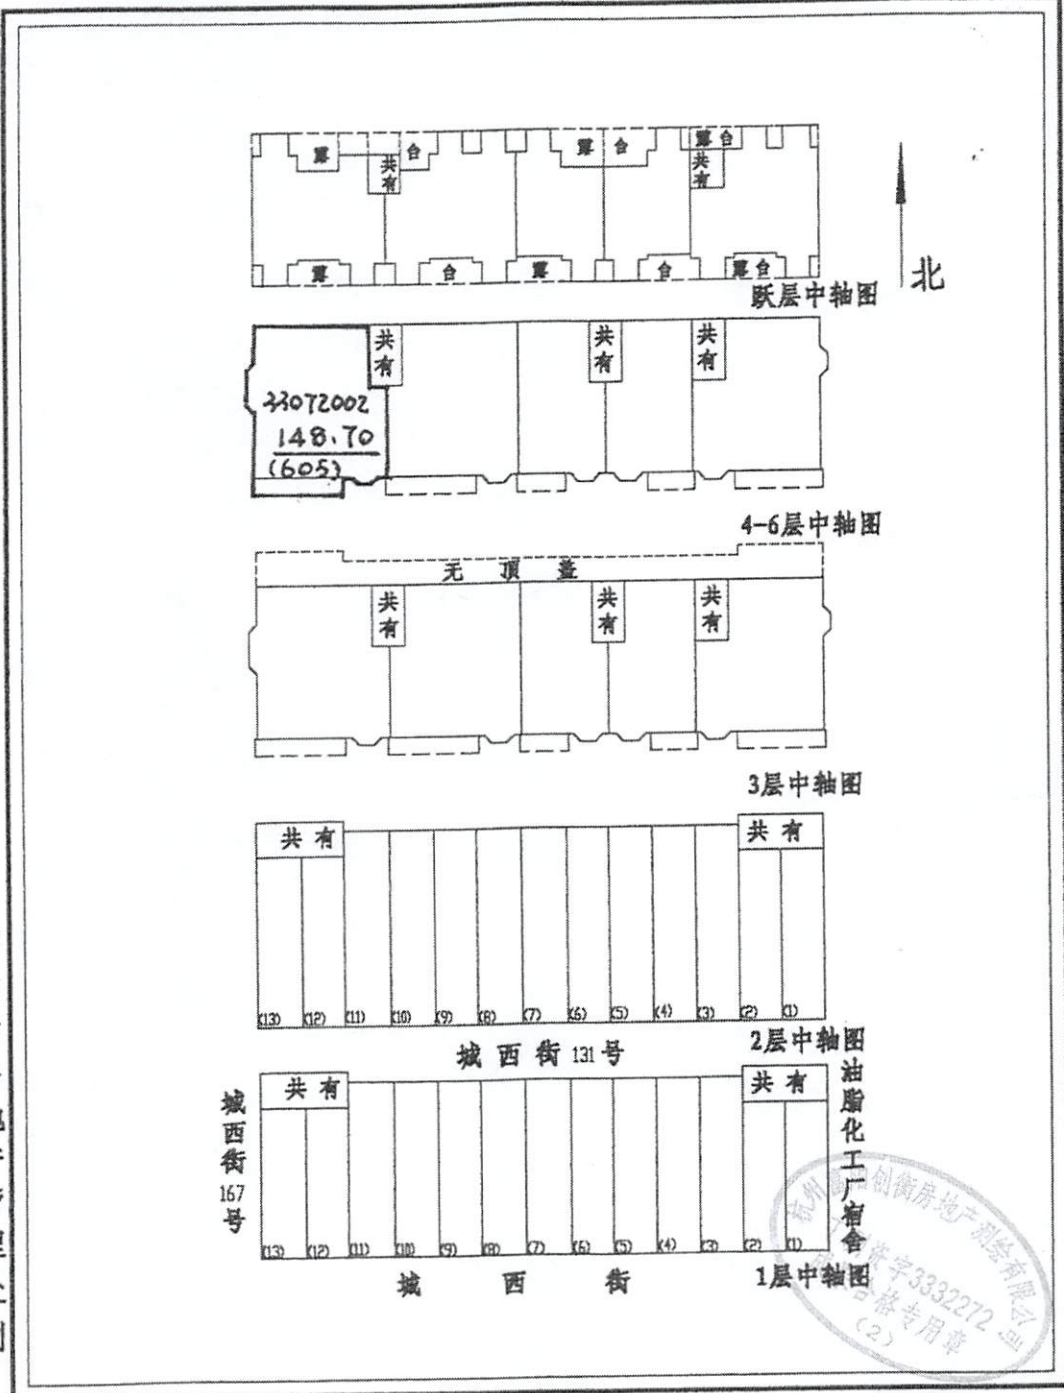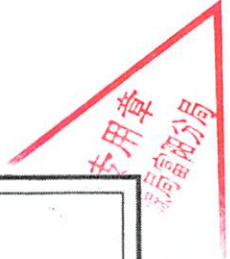

富阳市房地产管理处制

测图日期: 2002年 8月 16日


比例 1: 600

测图: 李军李燕朱优美  
绘图: 朱优美  
校核: 郁东平



# 宗地图

杭州富阳创衡房地产测绘有限公司

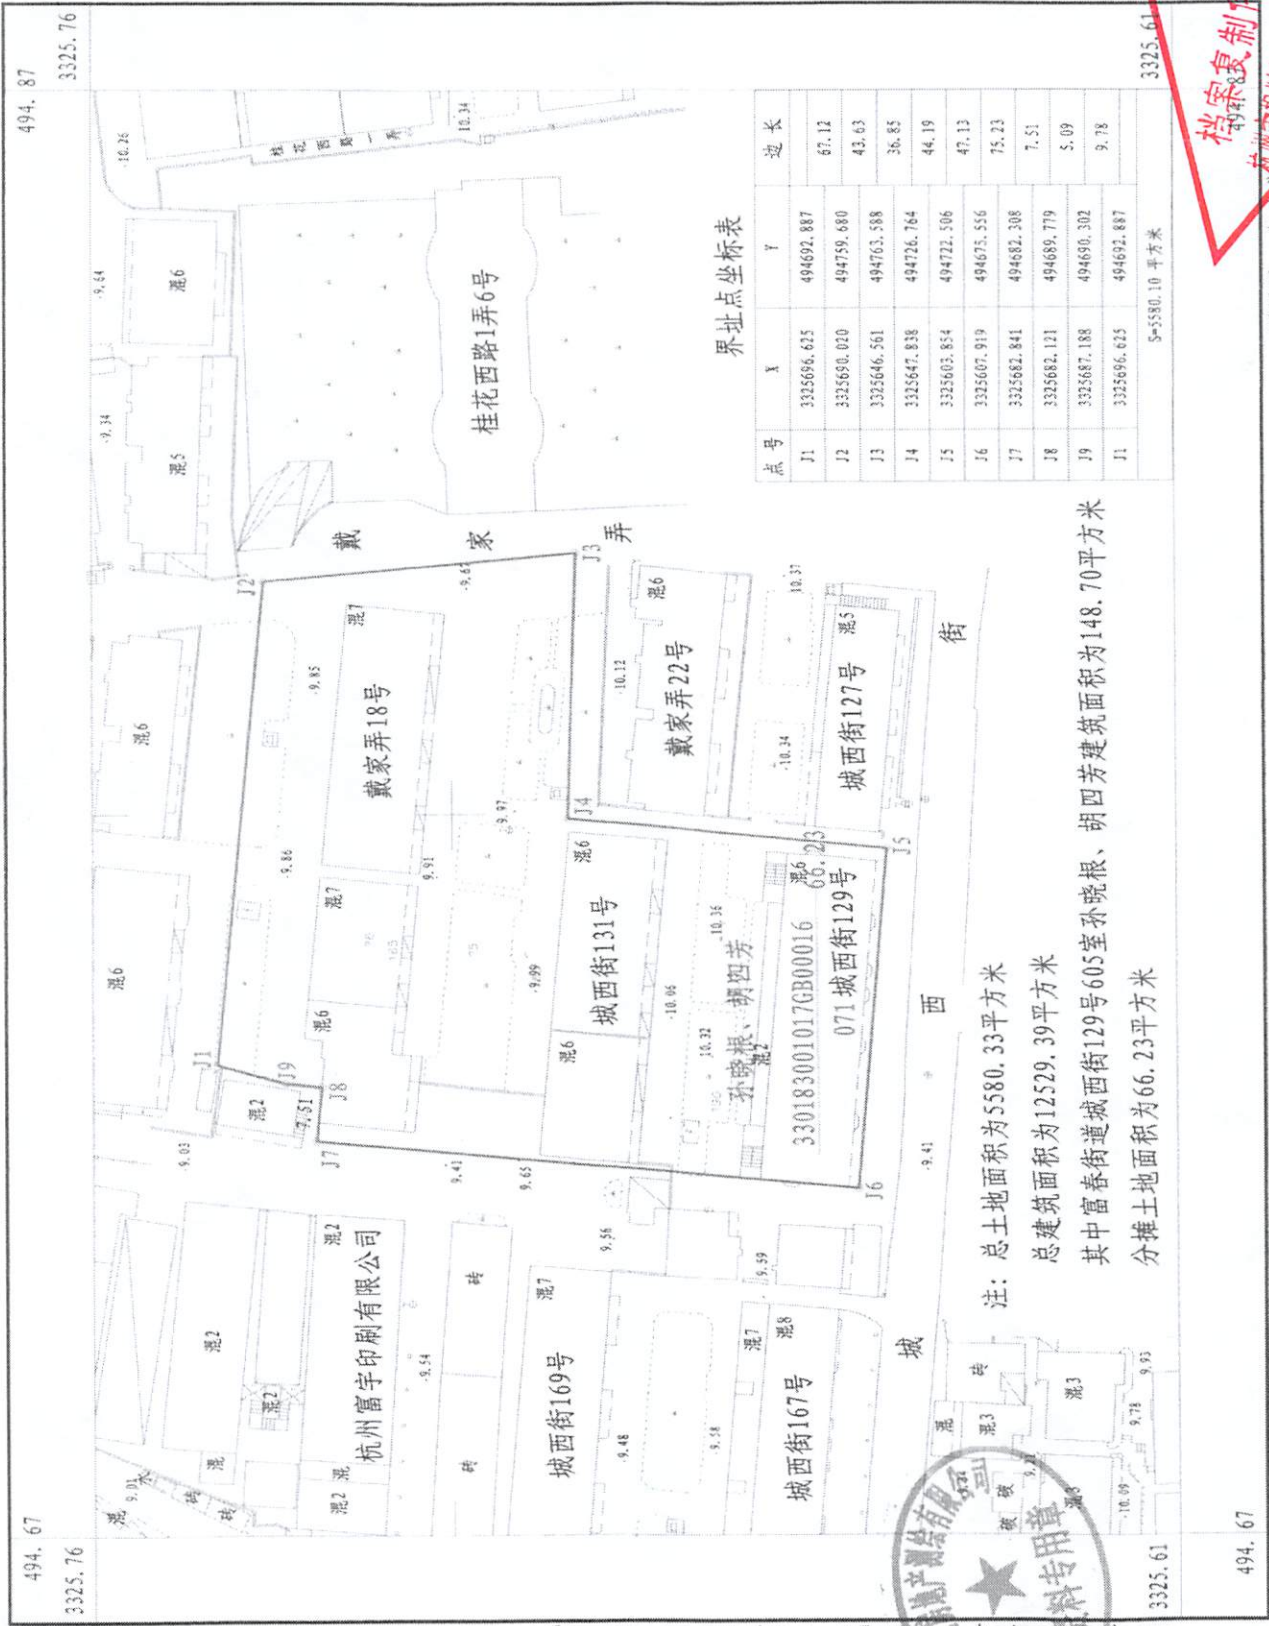

界址点坐标表

点号	X	Y	边长
J1	3325696.625	494692.887	67.12
J2	3325690.020	494759.680	43.63
J3	3325646.561	494763.588	36.85
J4	3325647.838	494726.764	44.19
J5	3325603.854	494722.506	47.13
J6	3325607.919	494675.556	75.23
J7	3325682.841	494682.308	7.51
J8	3325682.121	494689.779	5.09
J9	3325687.188	494690.302	9.78
J11	3325696.625	494692.887	
S=5580.10 平方米			

注：总土地面积为5580.33平方米  
 总建筑面积为12529.39平方米  
 其中富春街道城西街129号605室孙晓根、胡四芳建筑面积为148.70平方米  
 分摊土地面积为66.23平方米

2017年07月数字化制图。  
 1980西安坐标系。  
 1997年版浙江省地籍图图式。

1:1000

测量员：朱建华  
 绘图员：朱建华  
 检查员：郁东平

档案复制  
 杭州市规划和自然资源局

档案复制  
 杭州市规划和自然资源局

016