


附图页

图号: 0-01

浙江省温州市鹿城区江心屿5号一单元AG2室					
不动产单元号	330103003046300015 F00040225	结构	混合结构	专有建筑面积	130.15
幢号	5	层数	6	分摊建筑面积	14.71
户号	402	地下室		建筑面积	144.86

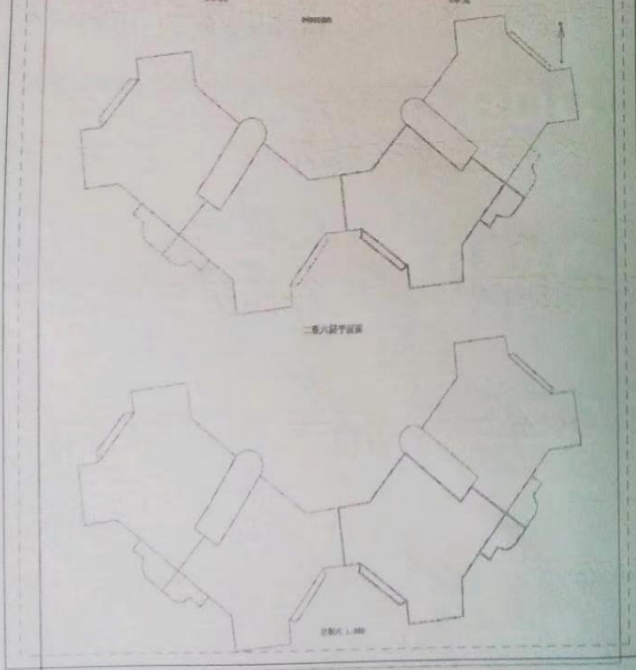

审核通过

2020-08-28 09:38:39 (H2028)