



# (2020) 闽0602执4633号借款合同案测绘图

房屋坐落	芗城区鲸天洋花园			建筑结构	钢混	总层数	8	比例尺	1:300
委托单位	漳州市芗城区人民法院			查勘人	曾铭、游嘉辉	绘图计算人	曾铭	检验人	游嘉辉
尺寸标注单位	米	面积计算单位	平方米	完成日期	2022.07	执行规范: 国家标准《房产测量规范》(GB/T 17986.1-2000)、建设部建住房[2002]74号文			

### 3幢半地下室平面图

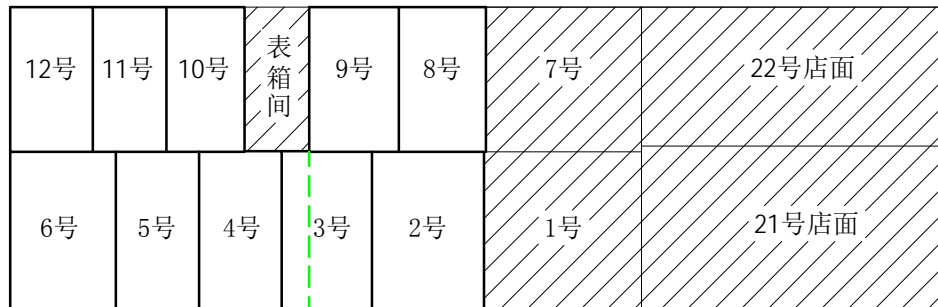

### 1幢半地下室平面图

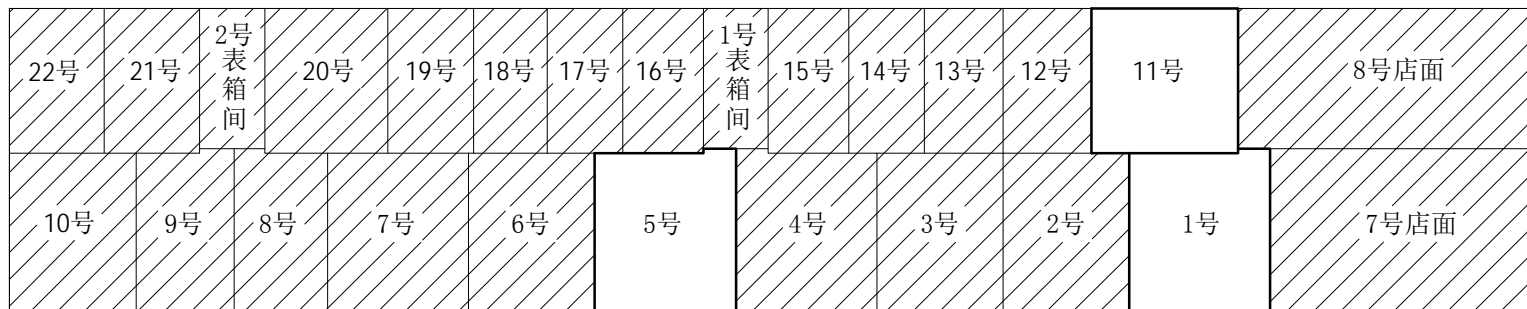

**测绘说明:**

- 1、图内阴影部分非本次测量范围;
- 2、所有面积以房权证为准;
- 3、3幢2-6号、8-9号、10-12号实地打通无隔墙, 仅表箱间有实墙, 3幢3号车库内设有一堵简易墙(绿色虚线部分)。