

重庆市潼南区人民法院

询价结果告知书

(2022)渝 0152 执恢 469 号


陈永昌、张华：

本院在执行陈永昌与张华借款合同纠纷一案中，本院根据《最高人民法院关于人民法院确定财产处置参考价若干问题的规定》相关规定，经向相关部门定向询价，现将定向询价结果通知如下：

被执行人张华所有的位于重庆市潼南区桂林街道办事处正西街 73 号一单元 2-1 号房屋房屋的定向询价结果为 593550 元（大写：伍拾玖万叁仟伍佰伍拾元整）。

根据《最高人民法院关于人民法院确定财产处置参考价若干问题的规定》，本院将上述询价结果作为处置参考价。

特此告知

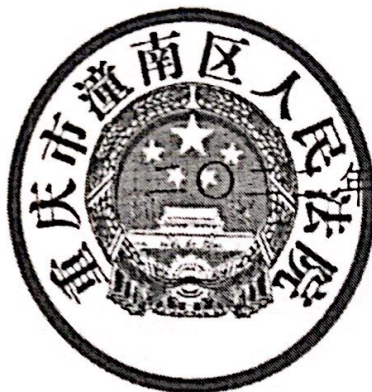

十一月三日

联系人：吕雪松

联系电话：02344594829

- 1 -




扫描全能王 创建

户室详细情况

R 469

查看户型图

项目名称	梓潼镇江北新城38#街区	房屋号	TN00100200880000020500100020001 复制
房屋用途	成套住宅	房屋坐落	潼南县桂林街道办事处正西街73号一单元2-1号
建筑结构	混合结构	户型	一室一厅
建筑面积(m²)	197.85	套内面积(m²)	181.76
分摊面积(m²)	16.09	分摊系数	0
层用途	成套住宅	房屋状态	现房,房屋产权,房屋产权证,房屋抵押,抵押查封,房屋查封
核销性质	其他	幢号	
旧房编号		单元号	1
名义层	2	物理层	2
备注	已清理	附属部位	
不动产单元号	500223001002GB00088F00020009		

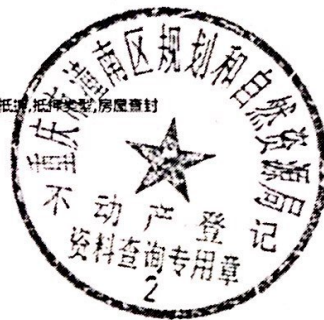

房屋宗地位置 房屋宗地详细情况

在办业务:
无。

认购信息:
无。

网签信息:
无。

登记情况:

序号	业务编号	上手业务	档案号	登记类型	业务类型	证书号	原产权证	权利人	原权利人	登记坐落	登记日期	状态	详细信息
1	202204080230114			其他登记	土地房屋查封登记(专网)	[来文文号](2022)渝0152执956号		[来文单位]重庆市潼南区人民法院		潼南县桂林街道办事处正西街73号一单元2-1号	2022/4/8 16:51:18	现状	查封
2	201906030230361			抵押权登记	土地房屋抵押权(地房)	208(2006)03342		陈永昌	张华	潼南县桂林街道办事处正西街73号一单元2-1号	2019/6/4 15:34:33	现状	查封
3	201812130230860	201403280230005		抵押权登记	土地房屋抵押权注销登记(地房)	208(2006)03342		重庆银行股份有限公司潼南支行	张华	潼南县桂林街道办事处正西街73号一单元2-1号	2018/12/13 16:51:03	历史	查封
4	201403280230005			抵押权登记	土地房屋抵押权(地房)	208(2006)03342		重庆银行股份有限公司潼南支行	张华	潼南县桂林街道办事处正西街73号一单元2-1号	2014/4/1 9:30:00	历史	查封
5	201401280230084	2082022513		抵押权登记	土地房屋抵押权注销登记(地房)	(2006)03342		农商行潼南支行	张华	潼南县桂林街道办事处正西街73号一单元2-1号	2014/1/30 9:45:00	历史	查封
6	20813114		13114	变更登记	房屋权属证书换证(国有土地)	208(2006)03342		张华		桂林街道办事处正西街73号一单元2-1号	2013/8/18 0:00:00	现状	查封
7	2082022513		2022513	抵押权登记	土地房屋抵押权(地房)	(2006)03342		农商行潼南支行	张华	潼南县桂林街道办事处正西街73号一单元2-1号	2012/2/22 0:00:00	历史	查封
8	2082639		2639	转移登记	房改售房、集资建房、社会单位建经济适用房	208(2005)01315		张华	潼南县新闻中心	梓潼镇江北新城38#街区	2005/6/14 0:00:00	历史	查封



扫描全能王 创建


权利人	张华		
证件名称及号码	个人身份证: 510		
坐落	潼南县桂林街道办事处正西街73号一单元2-1号		
房地籍号	TN00/002008800000/1900/0001		
土地使用权类型	出让	房屋结构	混合结构
土地用途	城镇混合住宅用地	房屋用途	住宅
土地使用权面积	32.4	楼层	2
共有使用权面积	5700	房屋建筑面积	197.85
土地使用权终止日期	2075-4-19	套内建筑面积	181.76
房屋共有或共用部位及设施	本房位于2幢第2层 房号为1-2-1号; 房屋共用面积为16.09平方米。		

填证单位:

潼南县国土资源局 潼南县国土资源和房屋管理局

登记日期:


2006-10-13 登记日期 06-10-13

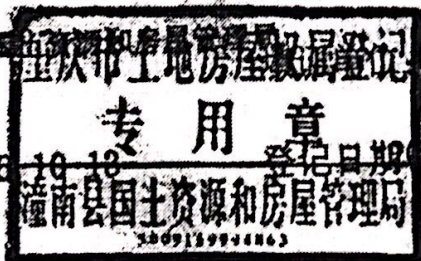

年 月 日 年 月 日



年 月 日

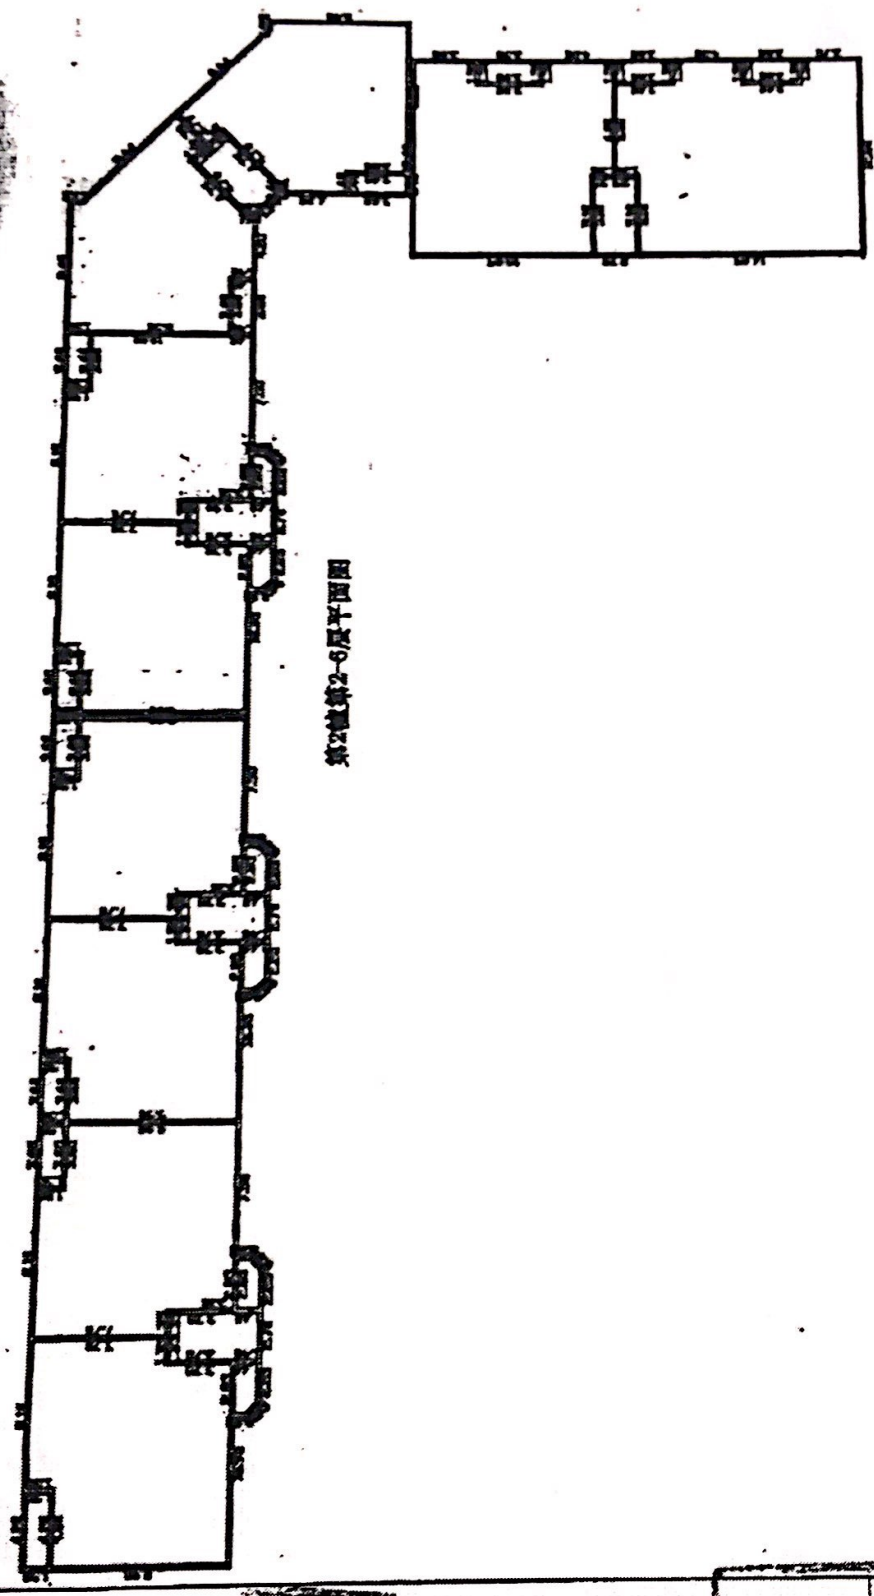

第2幢第2-6层平面图

借墙

共墙

自墙

m² 图例:

m 建筑面积

长度单位:

比例 1:

制图:

勘丈:

房屋权属登记
用章
自然资源和房屋管理局
00000000000


地房屋权属登记图
用章
自然资源和房屋管理局

自然资源和房屋管理局



重庆市《房地产权证》(土地)附图

笋北一路

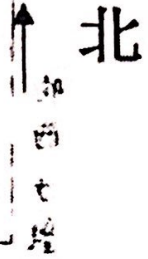

笋西八路

子

$\frac{252}{1502.5}$

空

坝

比例: 1:500

占地面积: 1502.5 平方米

勘丈:

制图:

05年 6 月 28 日



扫描全能王 创建