



房屋名称：和合镇雍和家园1、12幢

房屋座落：寅阳镇和合镇村

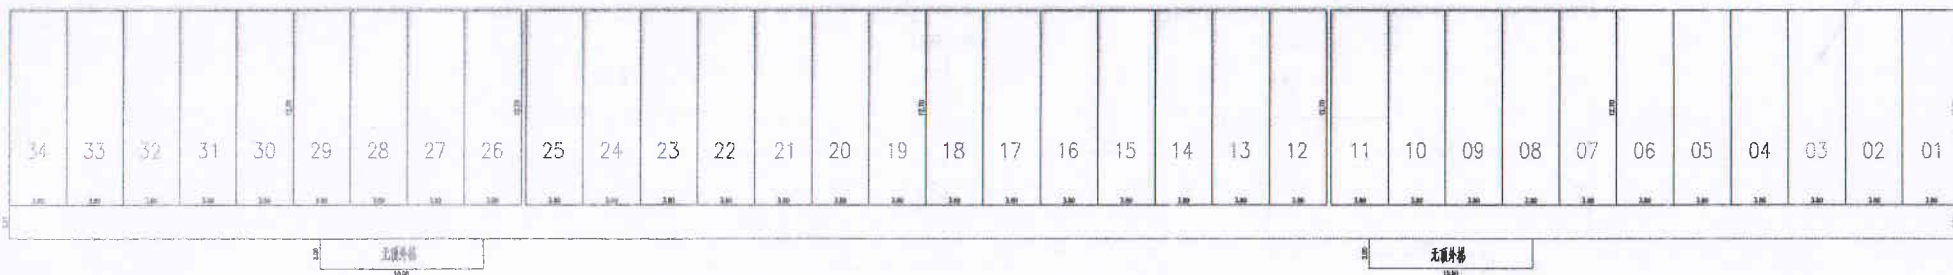

和合镇雍和家园12幢二层单身宿舍(轴线)平面

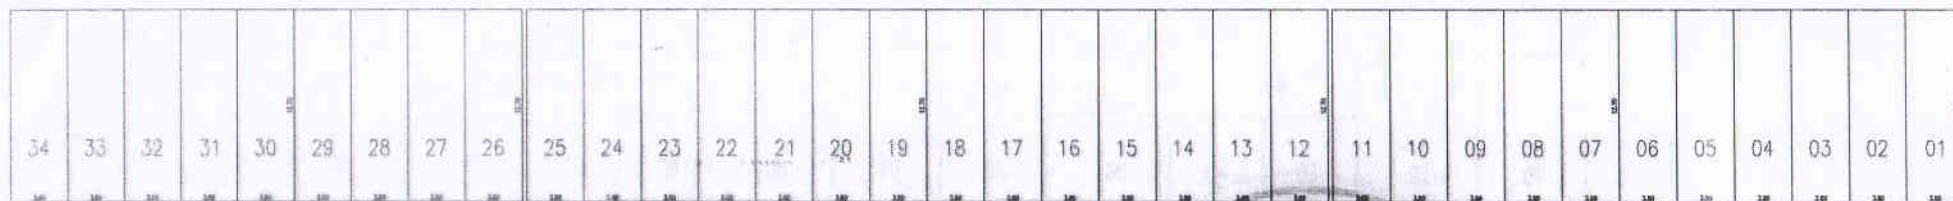

和合镇雍和家园12幢一层商铺(轴线)平面



测绘单位：启东市龙光房产测绘有限公司

测绘：曹海军、陆新娟

复核：曹海军

测量日期：2012.1

比例：1:500